
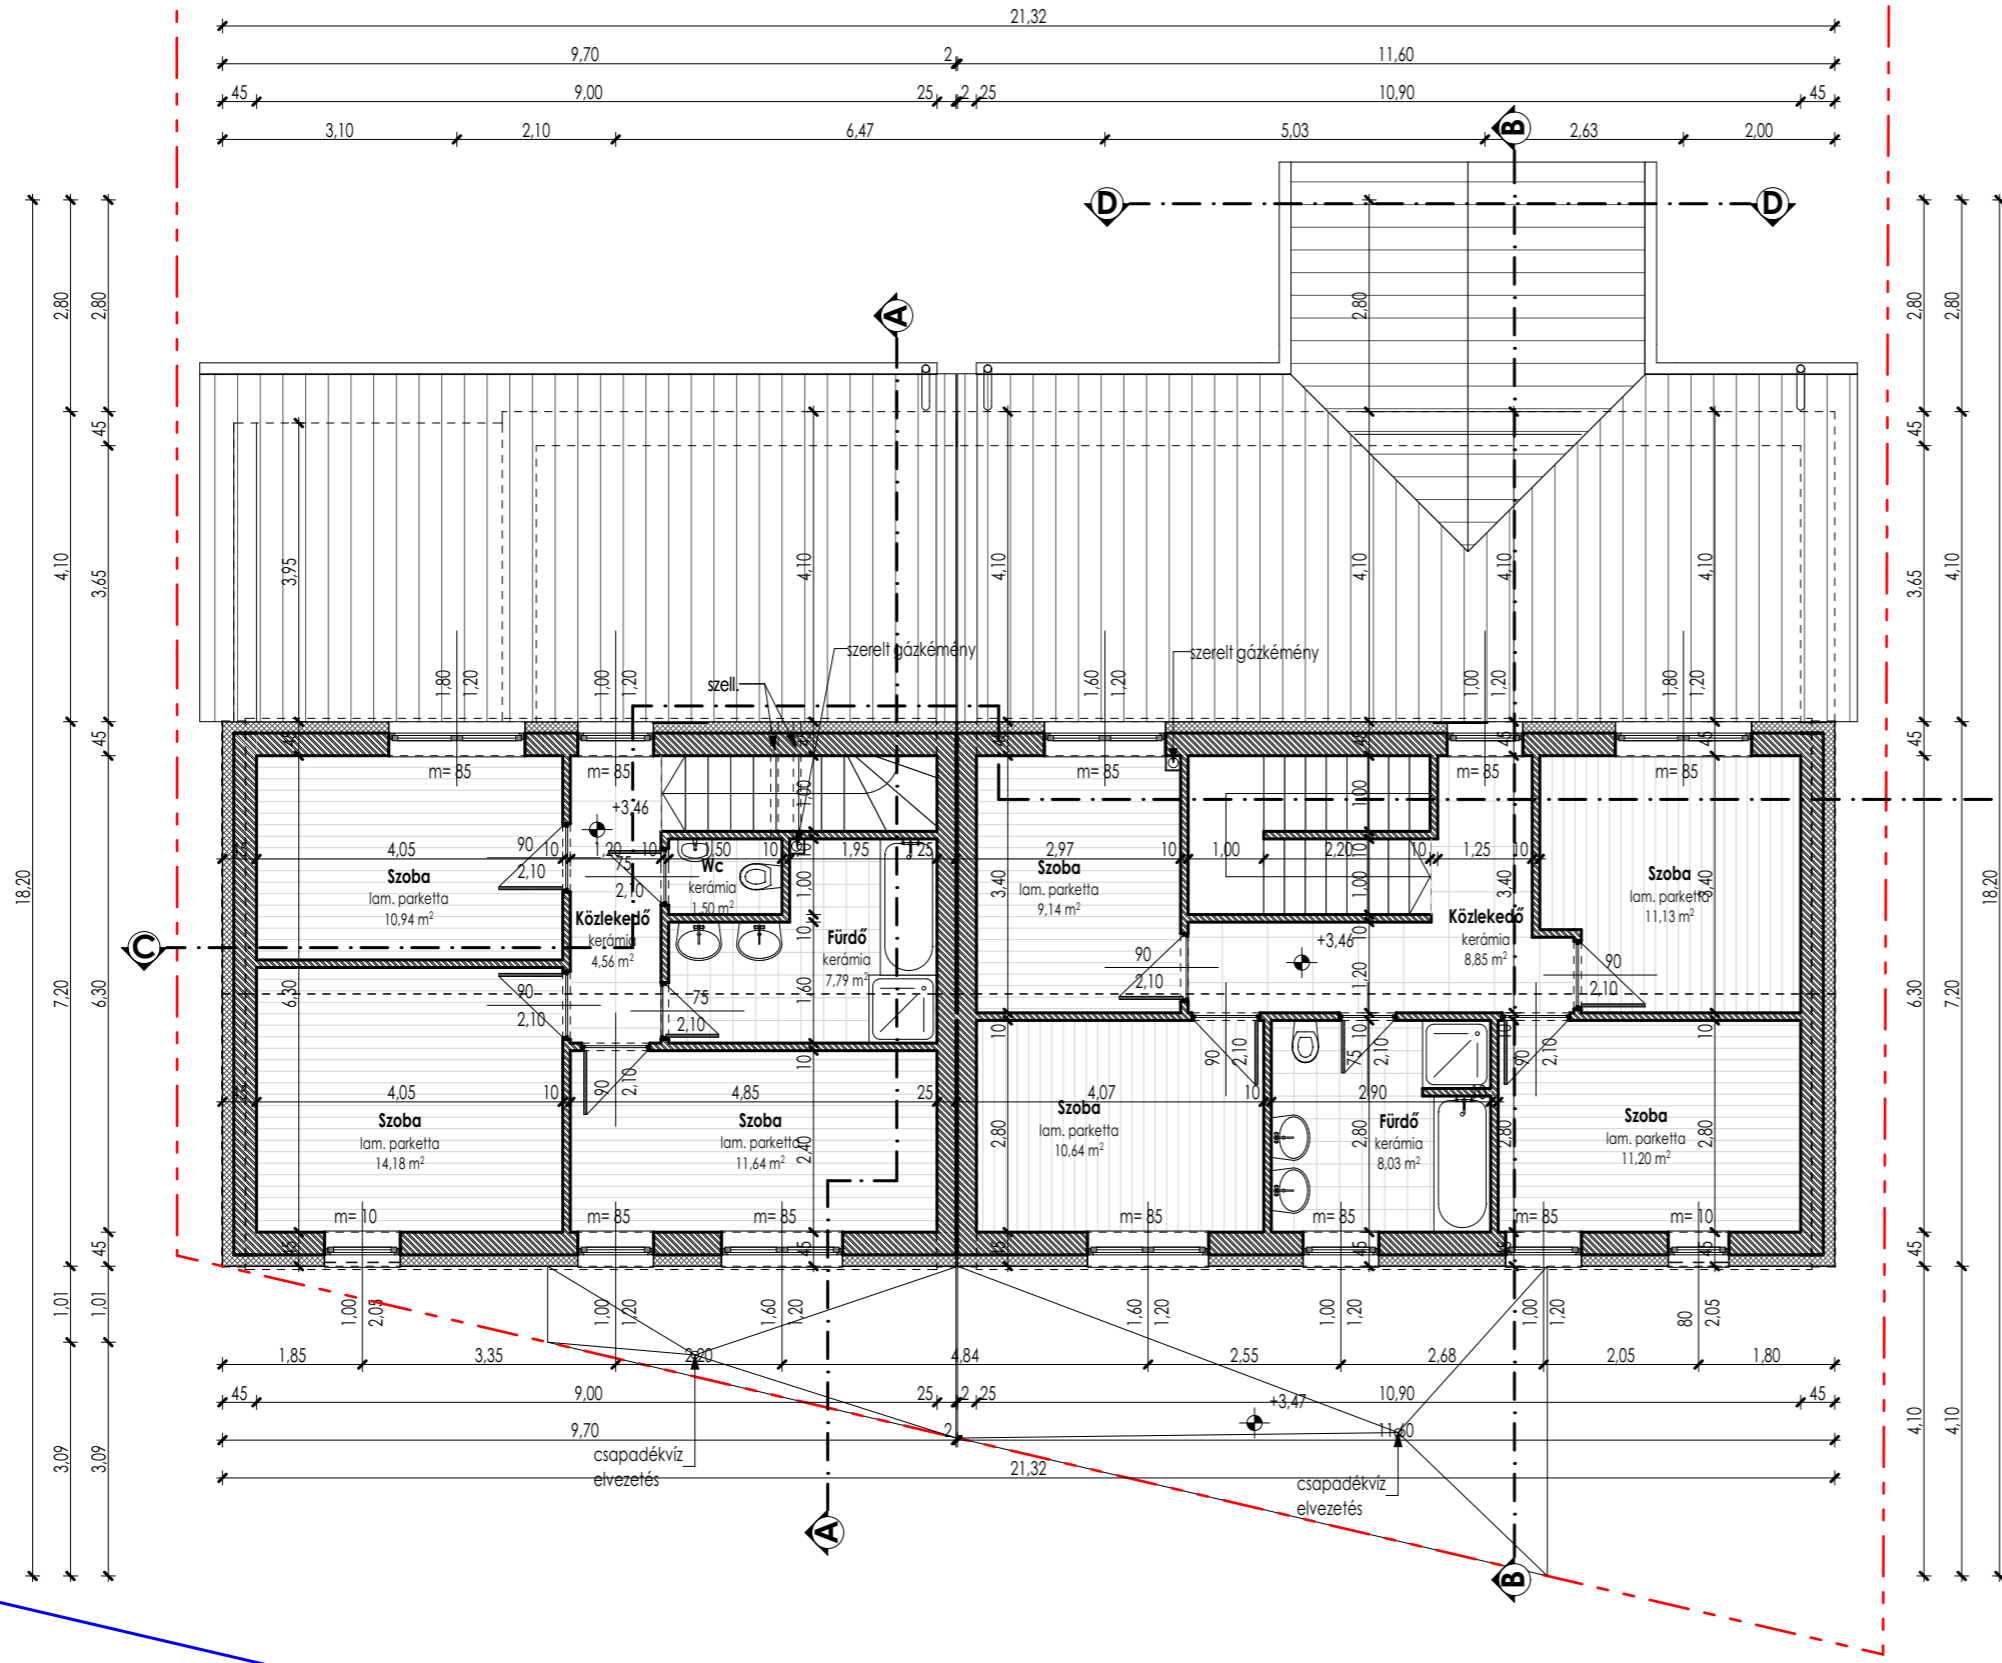


EMELETI ALAPRAJZ
M=1:100

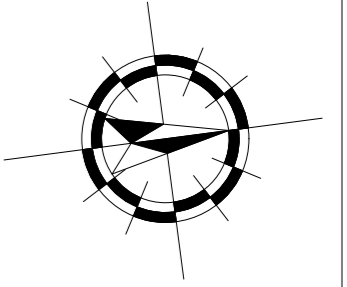

1. Lakás:	
-földszint:	63,66 m ²
-emelet:	50,61 m ²
1. Lakás összesen:	114,27 m²
-kiszolgáló helyiségek:	17,65 m ²
-fedett terasz:	23,13 m ²
1. Lakás összes hasznos alapterülete:	155,05 m²
2. Lakás:	
-földszint:	83,46 m ²
-emelet:	58,99 m ²
2. Lakás összesen:	142,45 m²
-kiszolgáló helyiségek:	36,48 m ²
-fedett terasz:	22,61 m ²
2. Lakás összes hasznos alapterülete:	201,54 m²
Összes hasznos alapterület:	356,59 m²

ÉPÍTÉSZ TERVEZŐ:		
KOVÁCS ZOLTÁN tervező szakmérnök kam. tsz.: E-09-0294 4028 Debrecen, Kút utca 47. sz.		
MEGRENDELŐ:		
RENOVATO BAU KFT. 4028 DEBRECEN, KÚT UTCA 47.		
MUNKA MEGNEVEZÉSE:		
LAKÓÉPÜLET ÉPÍTÉSE 4033 DEBRECEN, PUSKA UTCA 22. HRSZ.: 33809/14.		
RAJZ MEGNEVEZÉSE:		
EMELETI ALAPRAJZ		
TERVFAJTA:		
EGYSZERŰ BEJELENTÉSI KIVITELEZÉSI TERVDOKUMENTÁCIÓ		
DÁTUM:	LÉPTÉK:	RAJZSZÁM:
DEBRECEN, 2021. november hó	BCS M=1:100	E-2