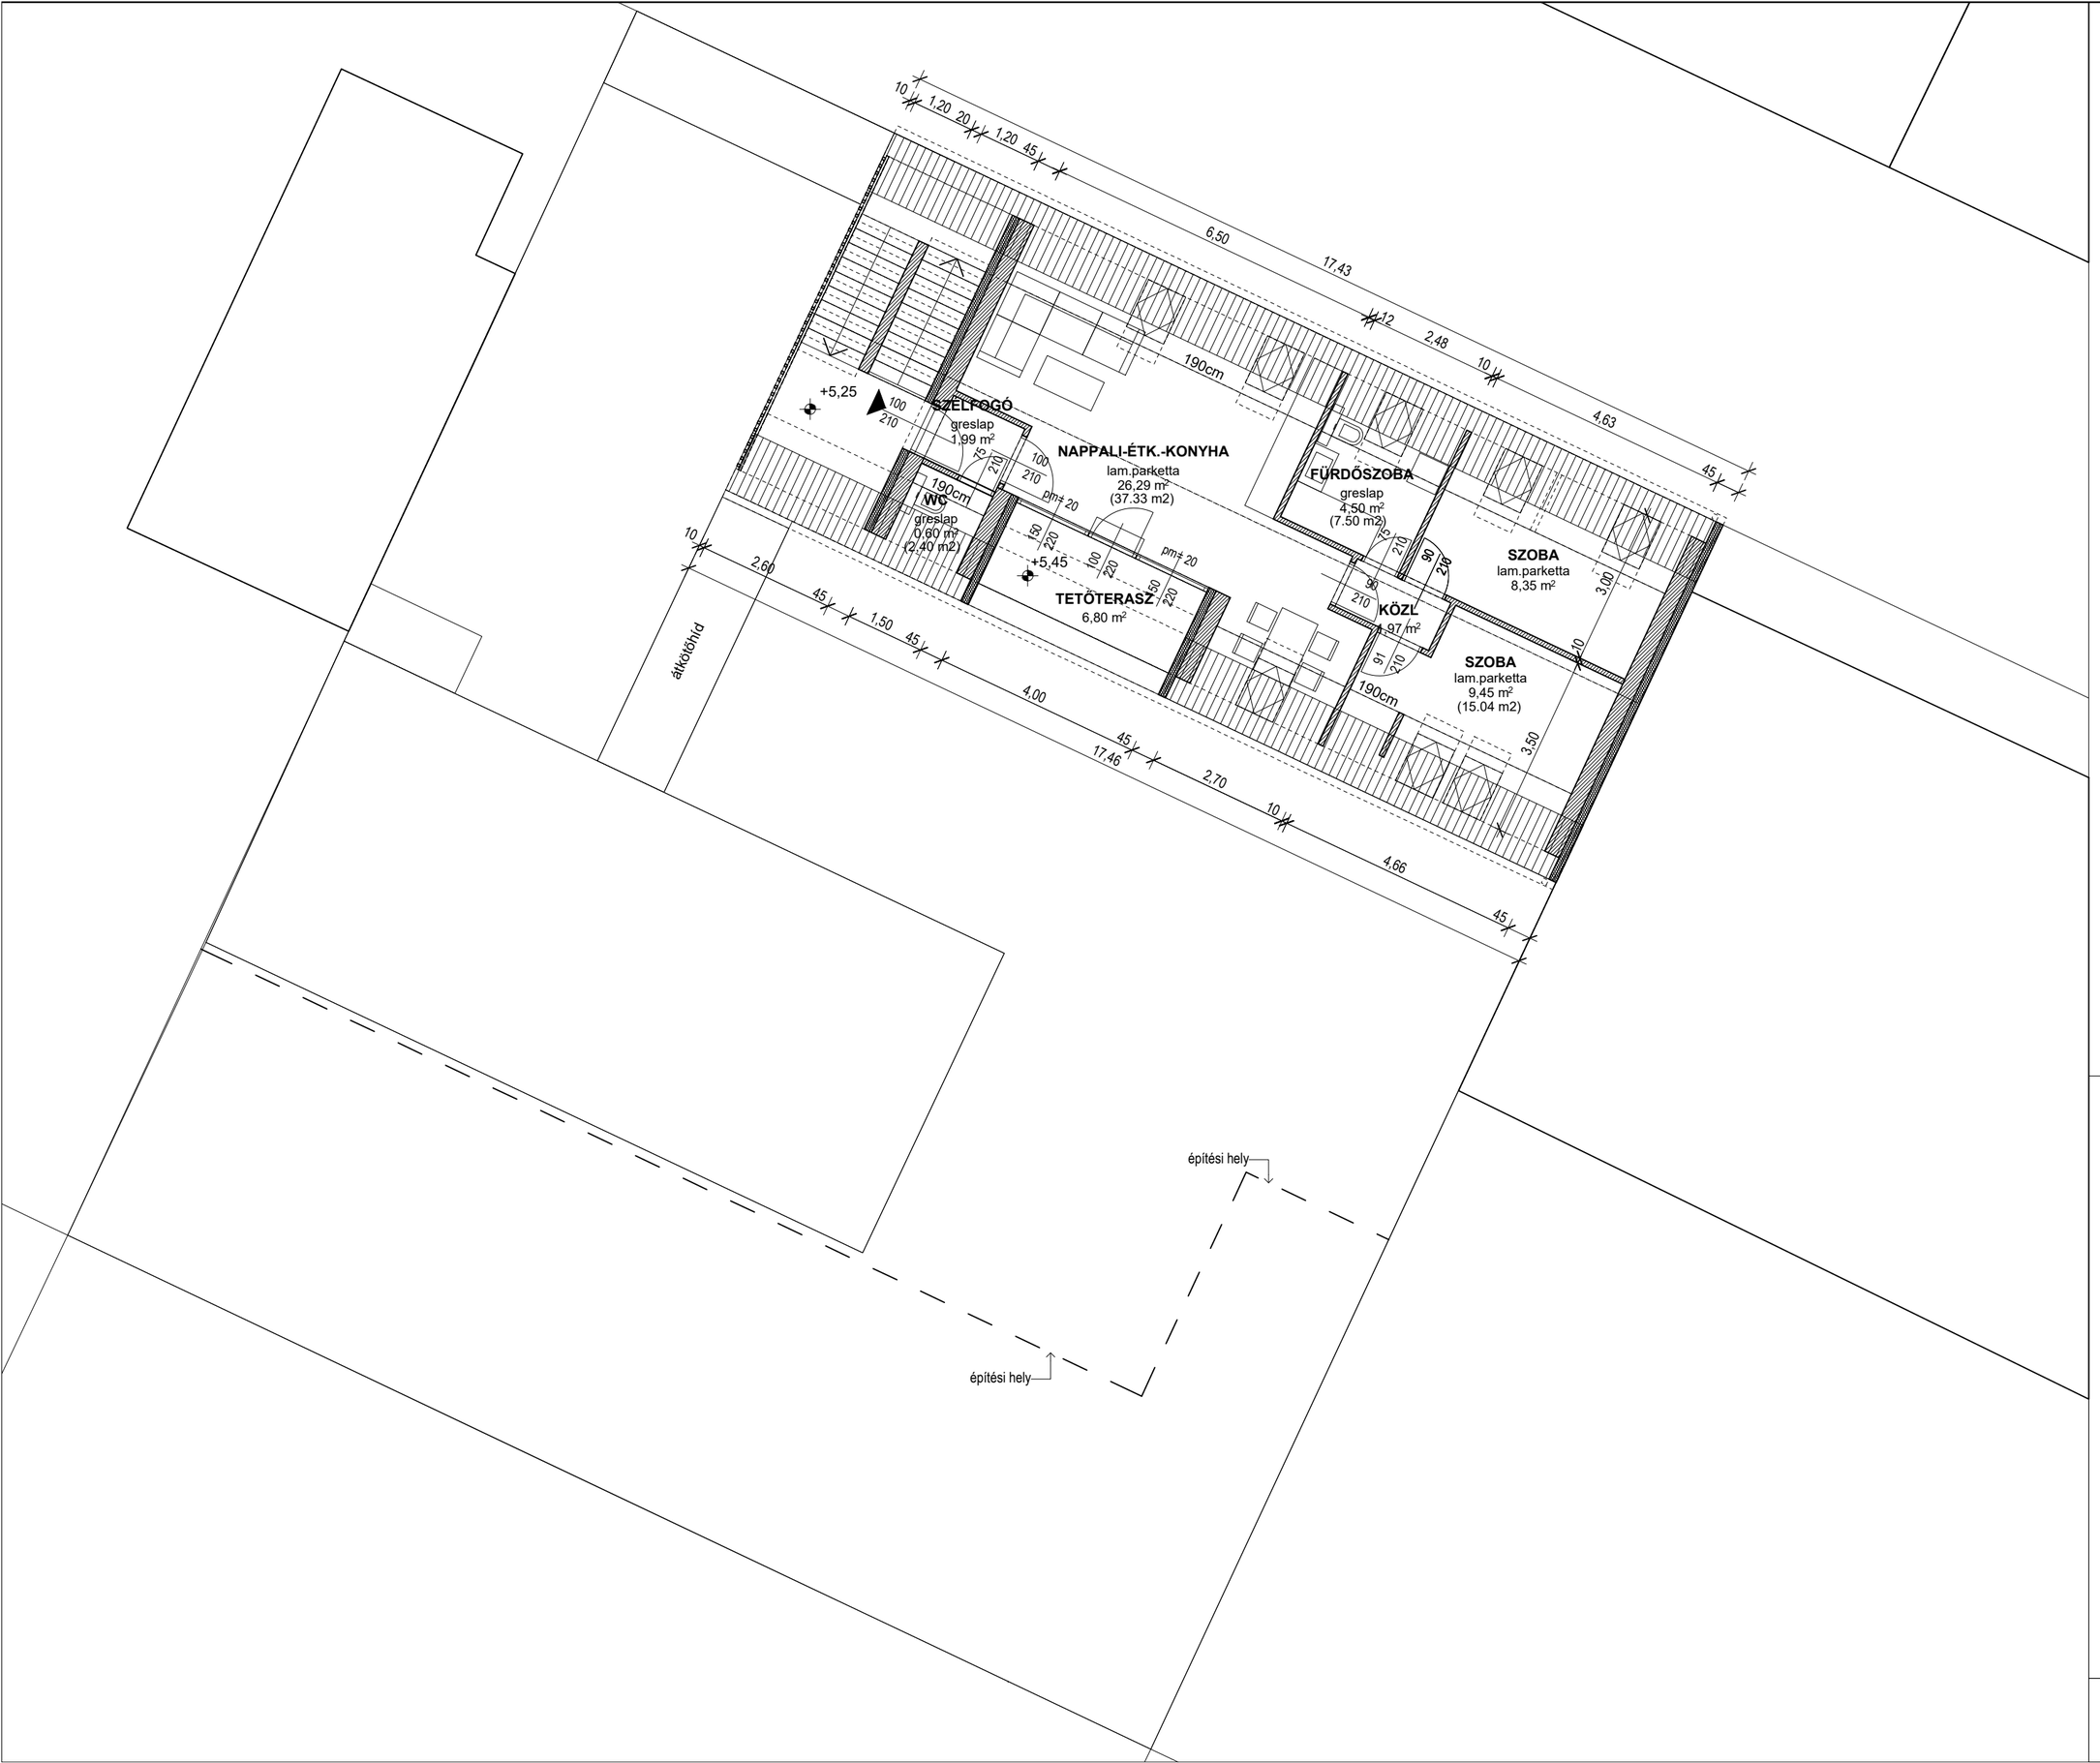

tetőtér alaprajz