




északnyugati homlokzat

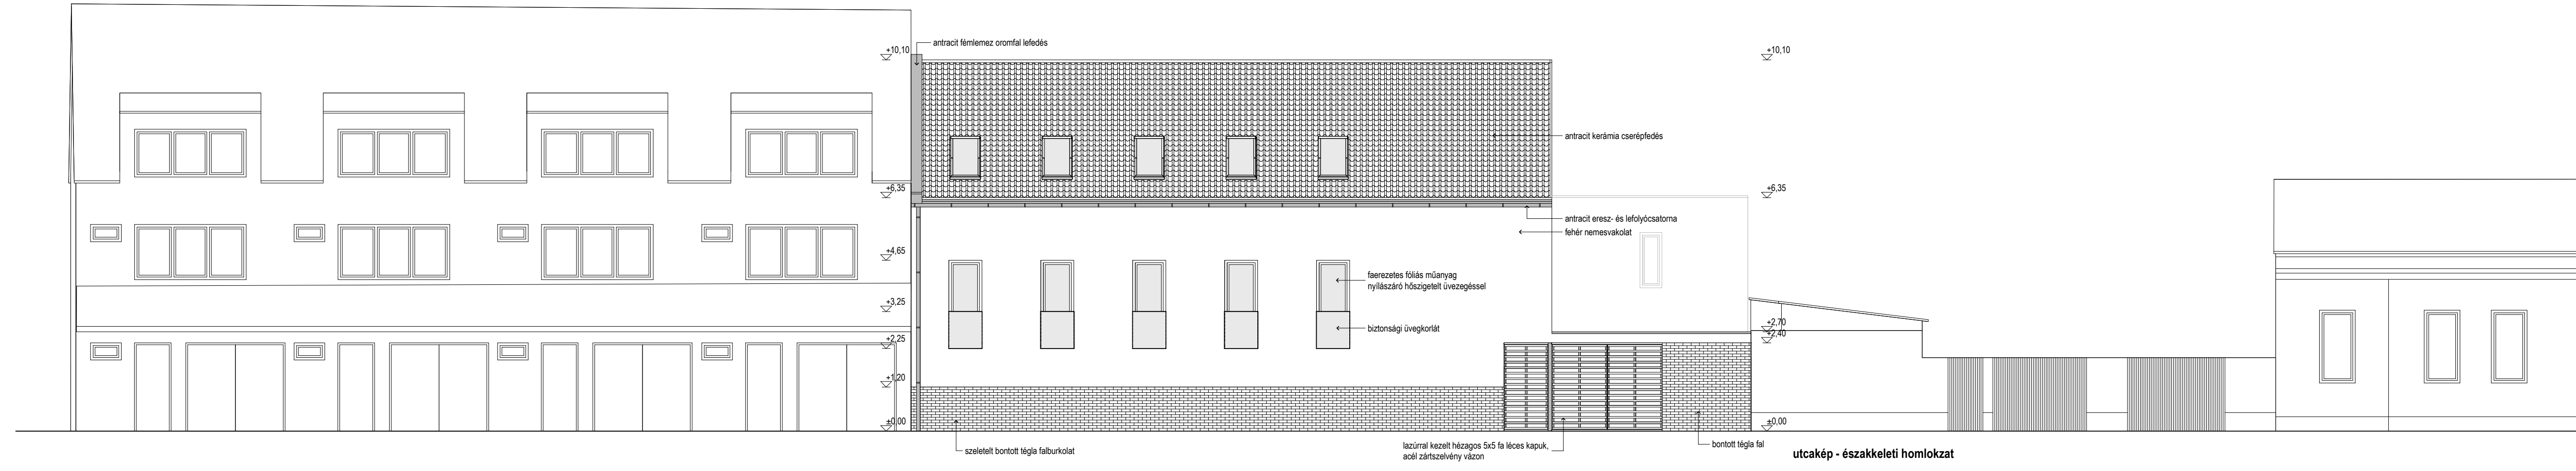


utcakép - északeleti homlokzat

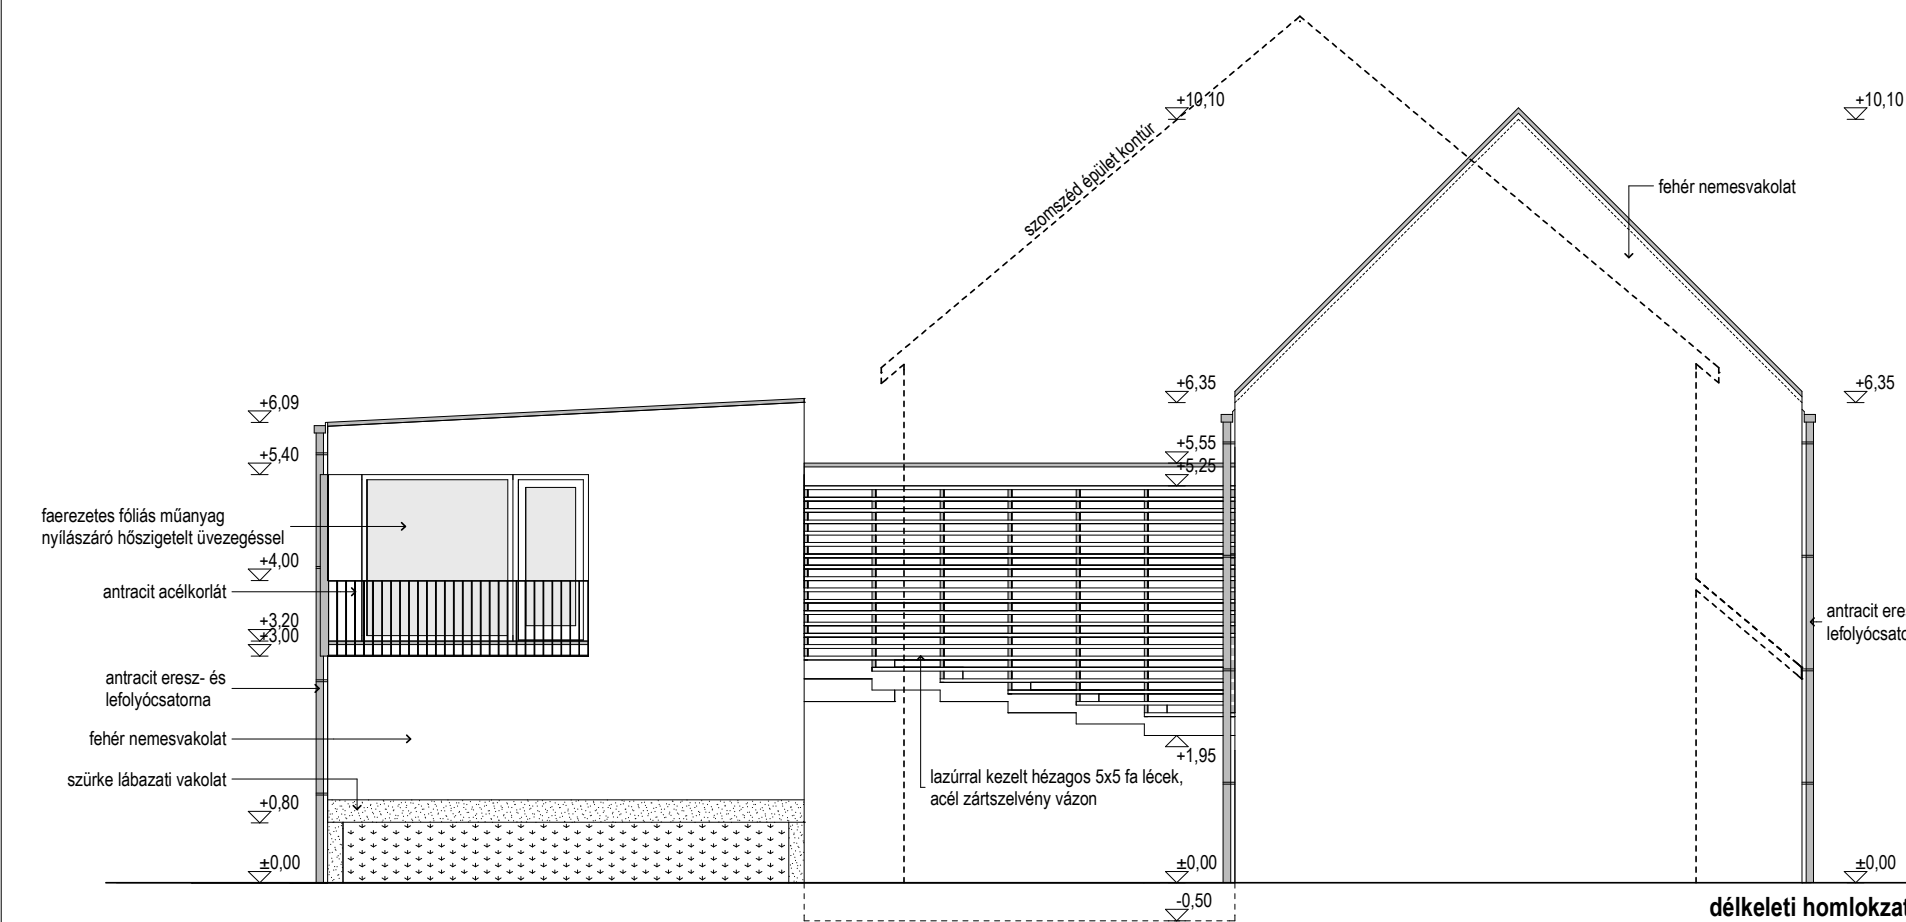


délikeleti homlokzat

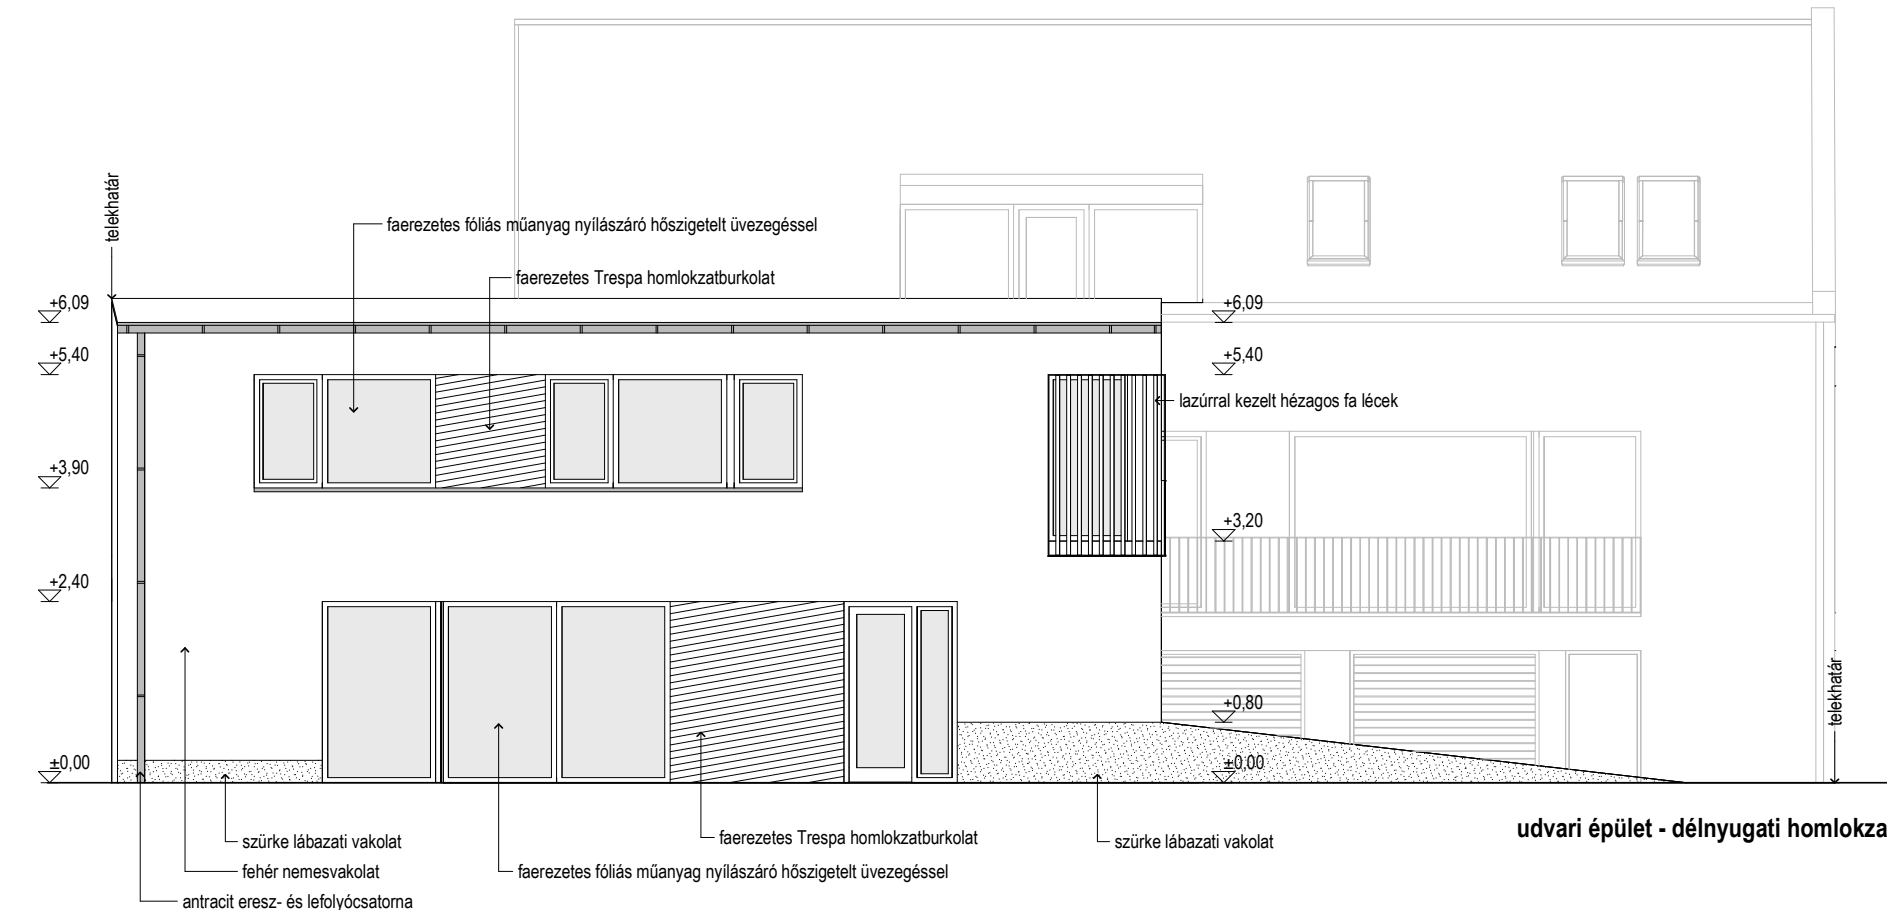

udvari épület - délnyugati homlokzat

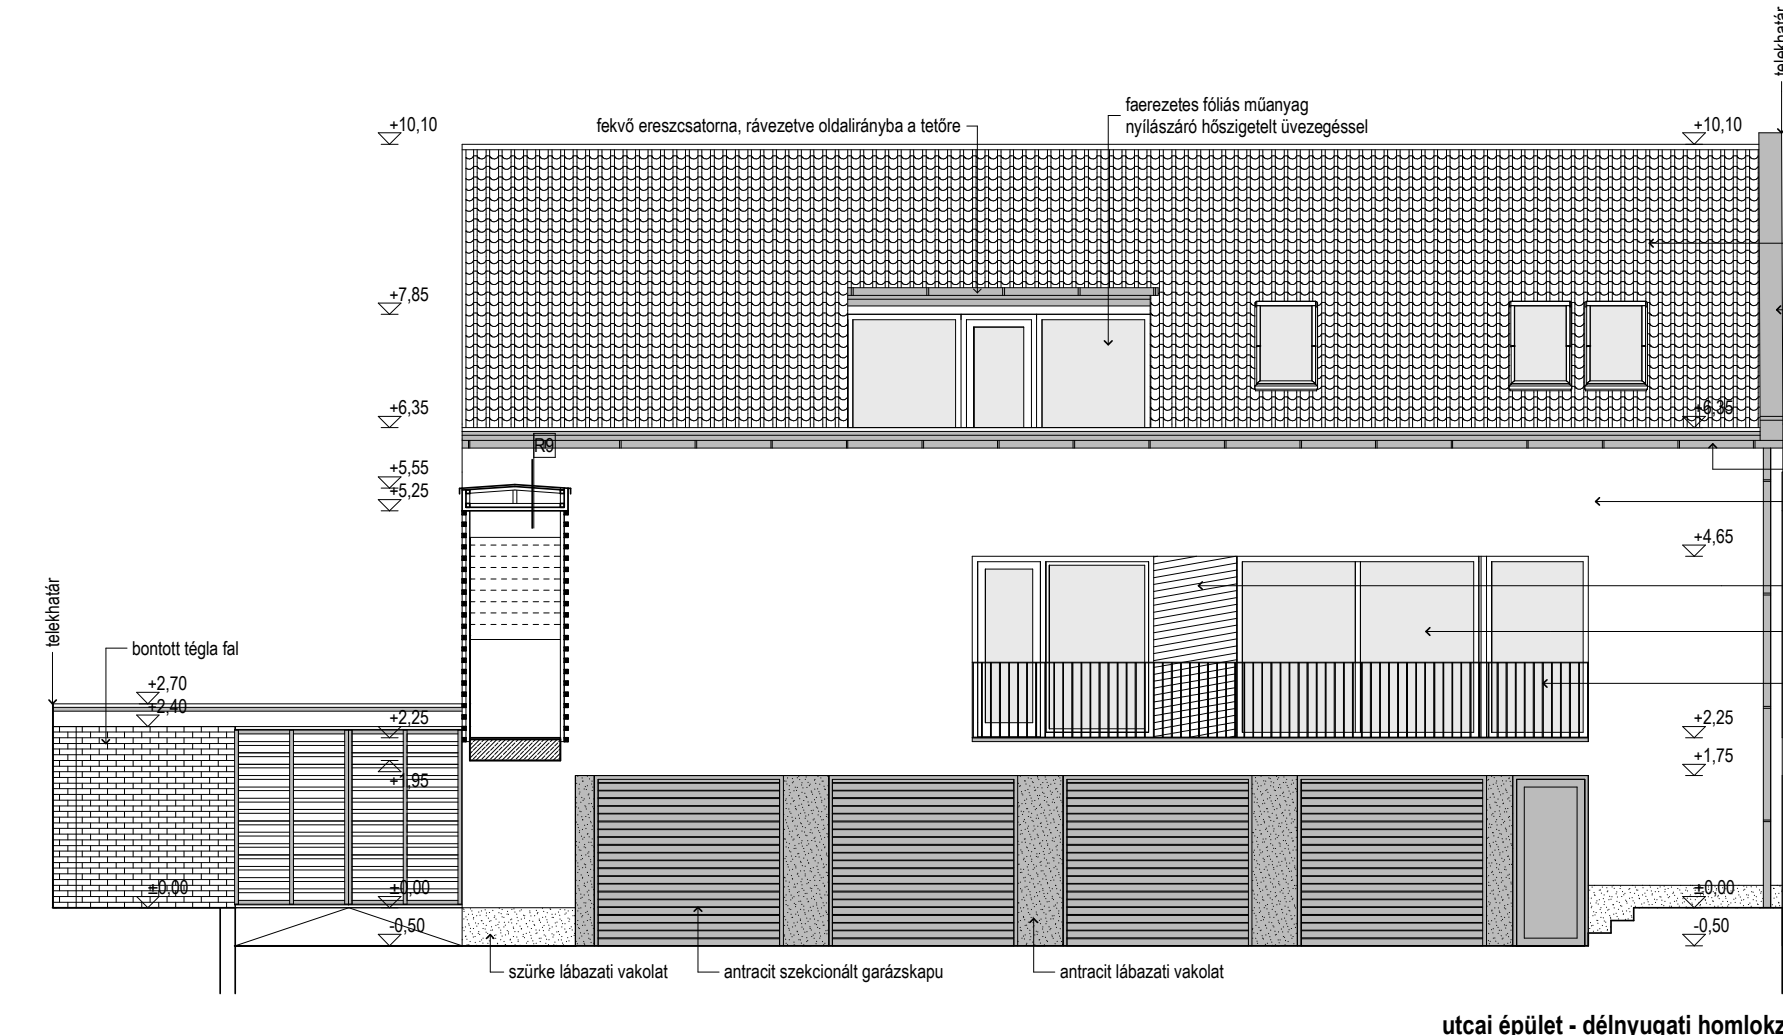

udvari épület - északeleti homlokzat

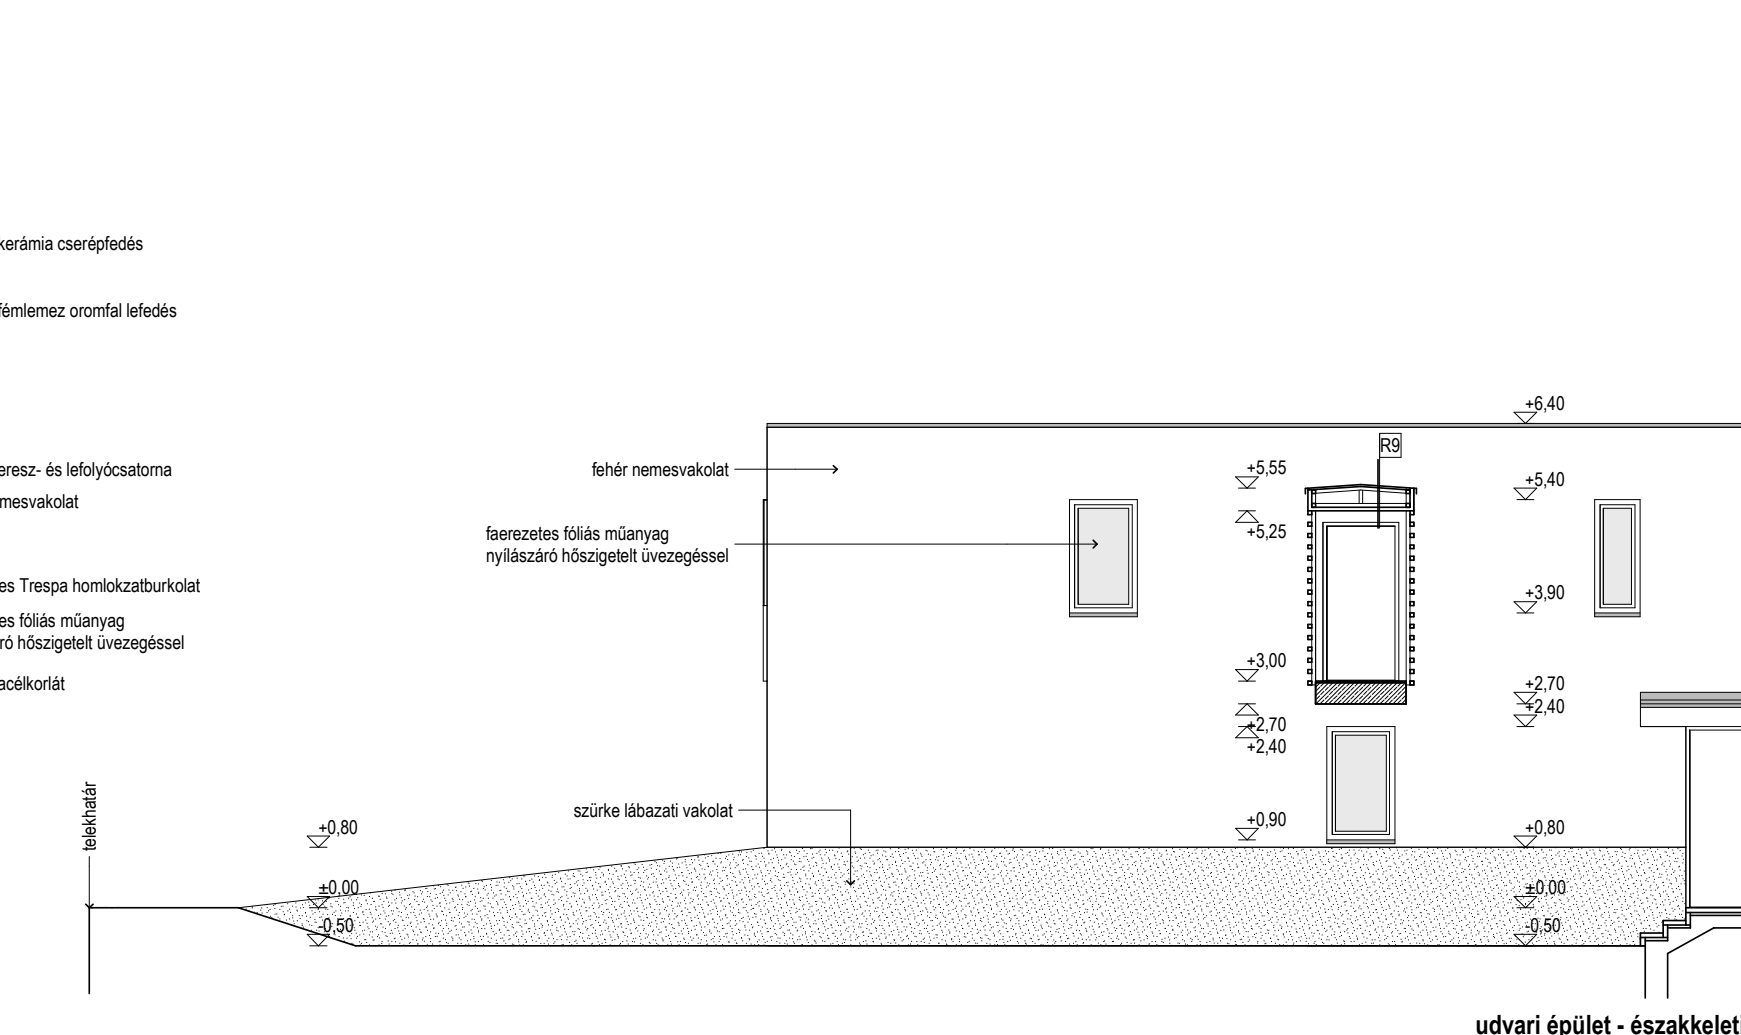

udvari épület - délnyugati homlokzat

4 lakásos társasház építése
Debrecen, Székely u. 11.
Hrsz:5498

Építető:
Renovato Bau Kft.
4028 Debrecen, Kút utca 47.

Tervező:
Faldon Kft.
Debrecen, Poroszlai u. 6.
Földesi Zoltán É-09-0098

homlokzatok
lépték: m1:100
 dátum: 2024. nov. **E-05**