


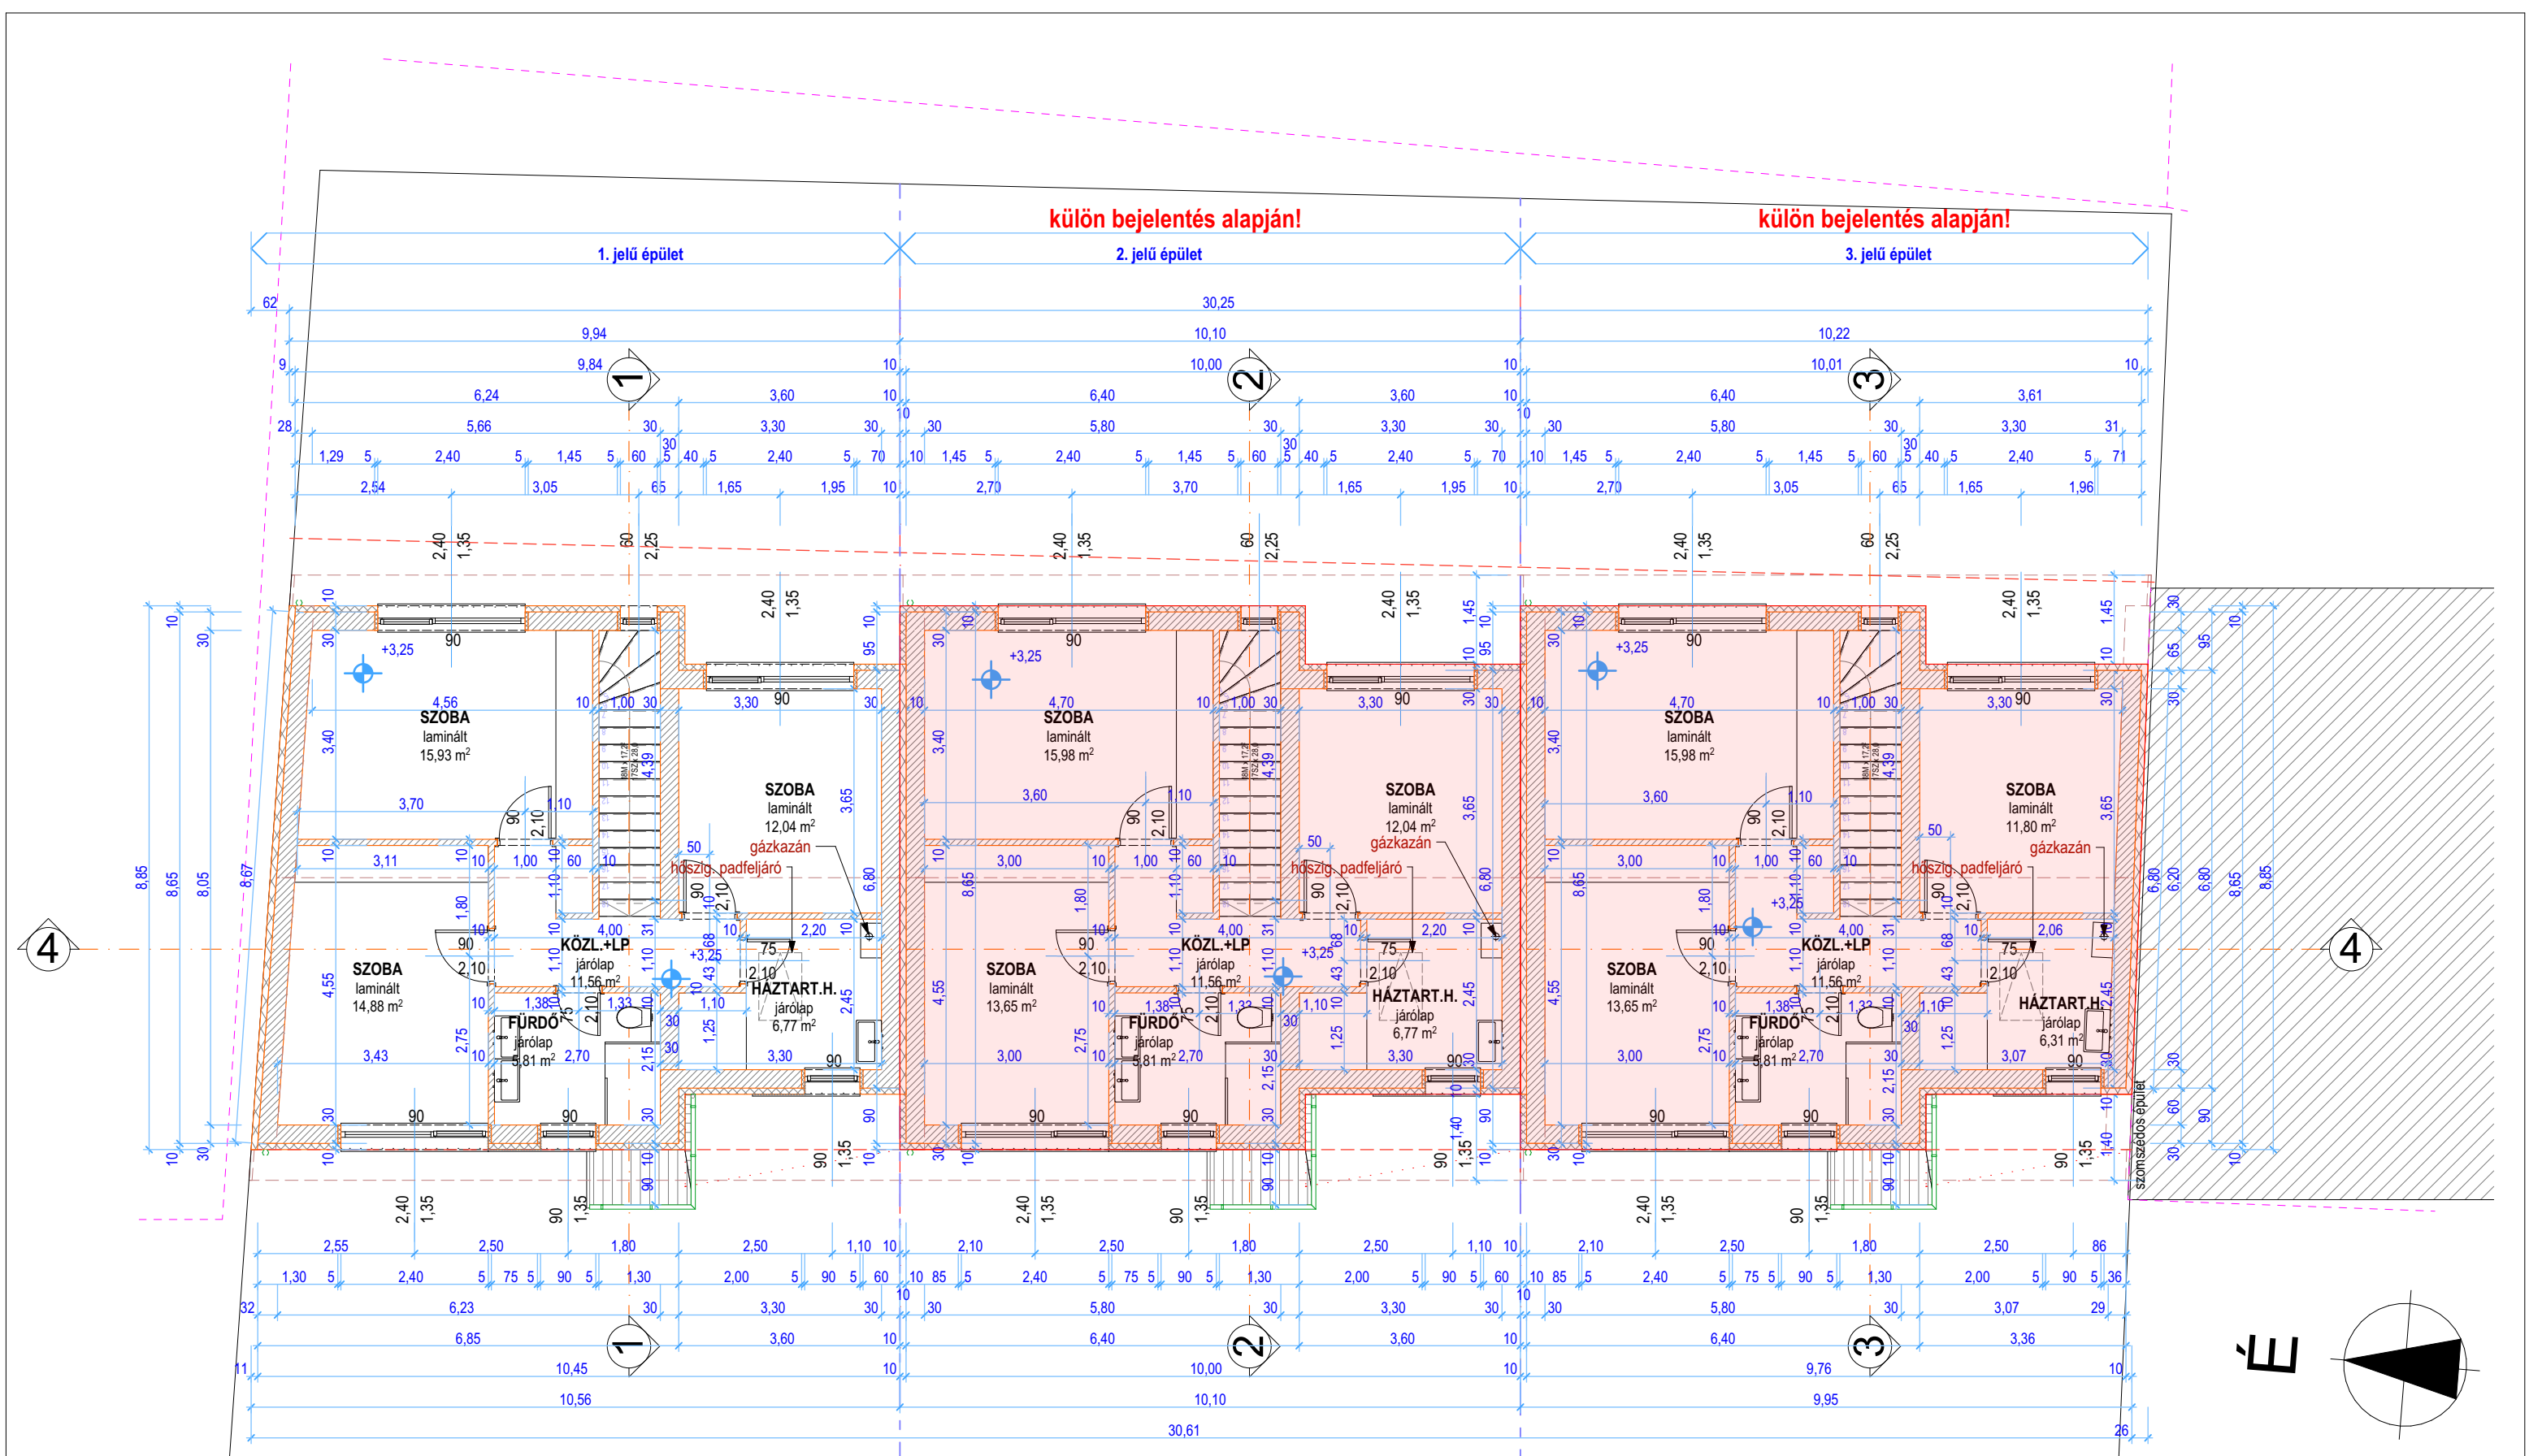

MEGJEGYZÉS:
- A természetes szellőzéssel nem rendelkező helyiségek
strangszellőzőn vagy fali szellőzőn keresztül szellőznek!
- Beton, vasbeton és acél szerkezetek statikai kiviteli terv szerint!

Munka megn.: 3x1 LAKÁSOS LAKÓÉPÜLET (1. jelű épület)		Építető/k:	Tervező: MAJER Attila E-09-0509 építésszmémök, tervező szakmémnök 4032 Debrecen, Füredi út 98. Tel.: +36-30/382-4646	Tervtípus: egyszerű bejelentés építész kiviteli terve	E-02
Építés helye: DEBRECEN, József köz 2. Hrsz.: 18456/51				Tervlap: EMELETI ALAPRAJZ -1	
Dátum: 2024-07-15		Ezen terv a tervező szellemi terméke. A hozzá kötődő - a szerzői jogról szóó 1999.évi LXXVI. Törvényben meghatározott - személyhez fűzőő, és vagyoni jogok a szerzőt illetik.			