



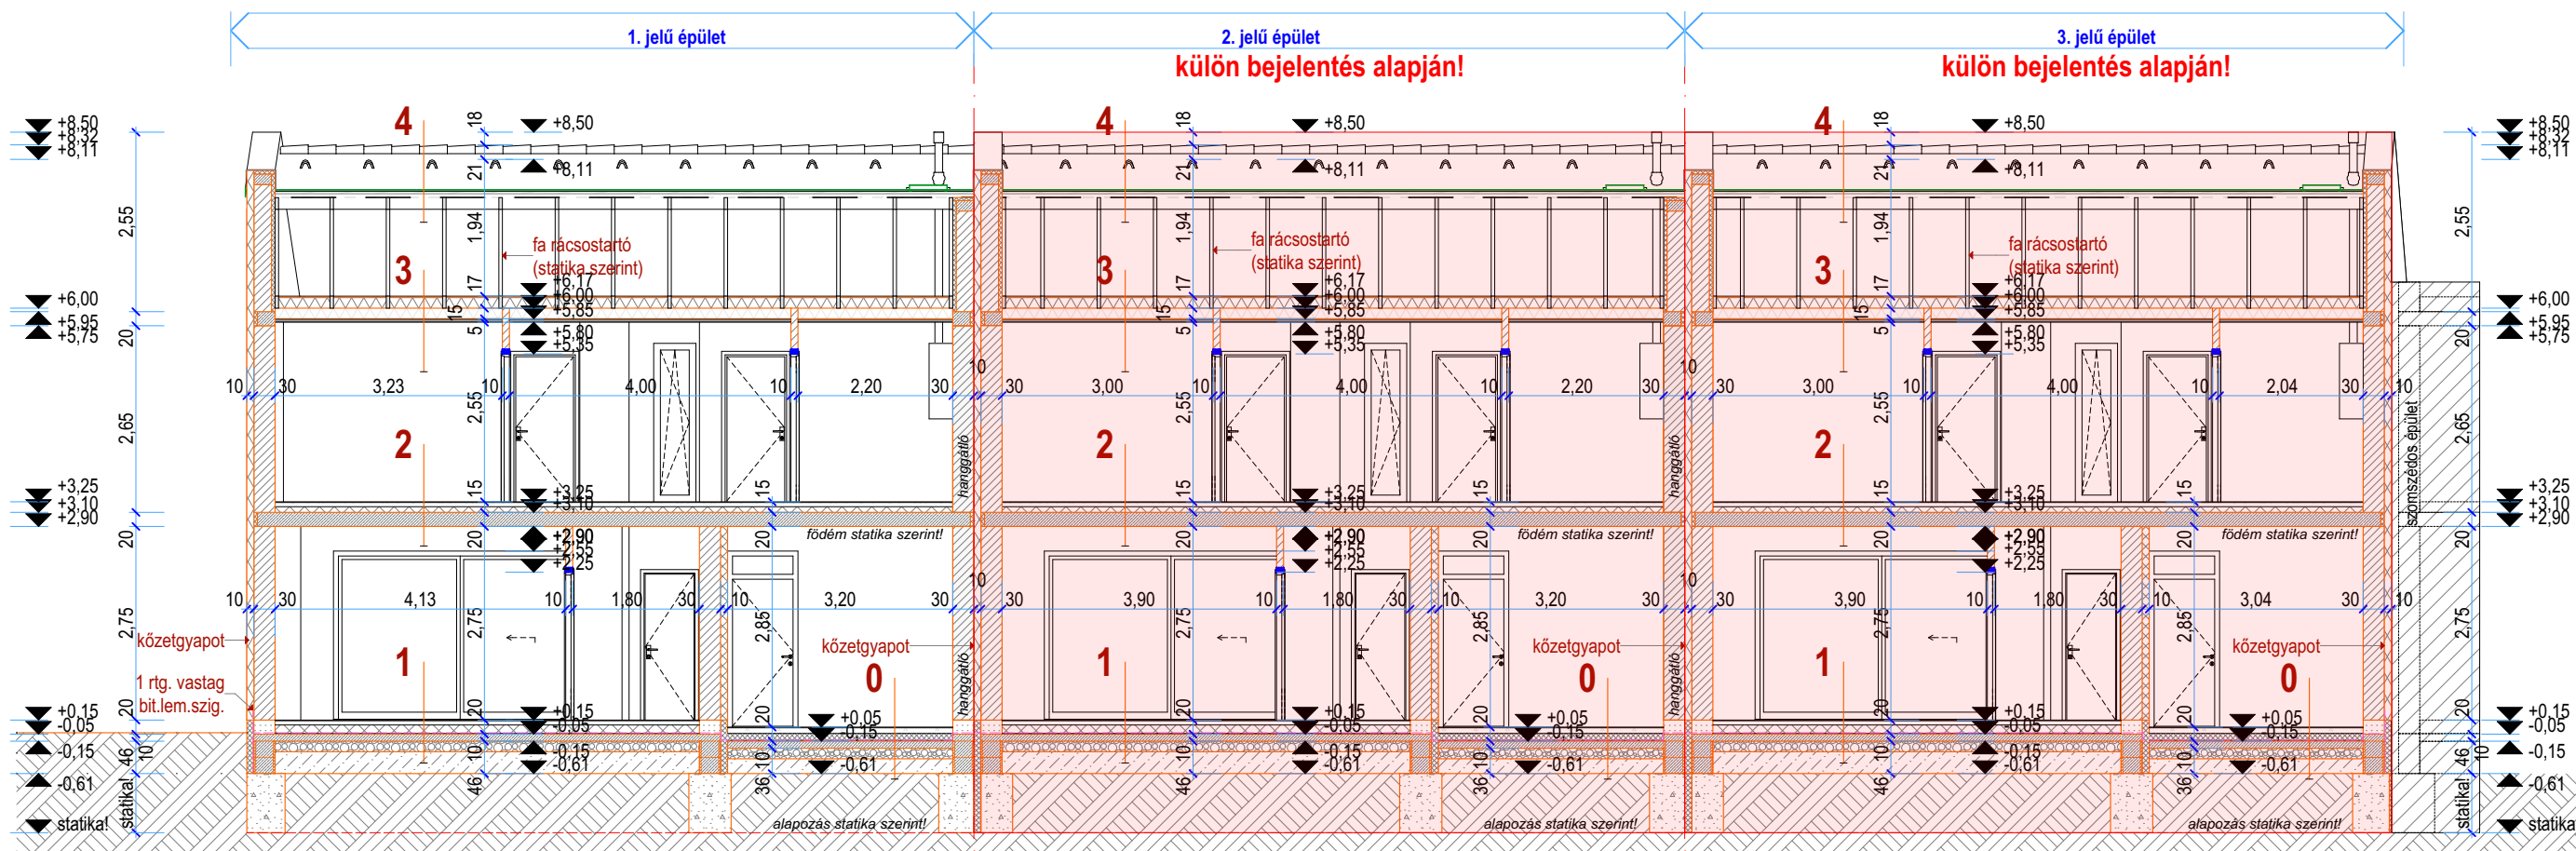

4-4 METSZET

1:100

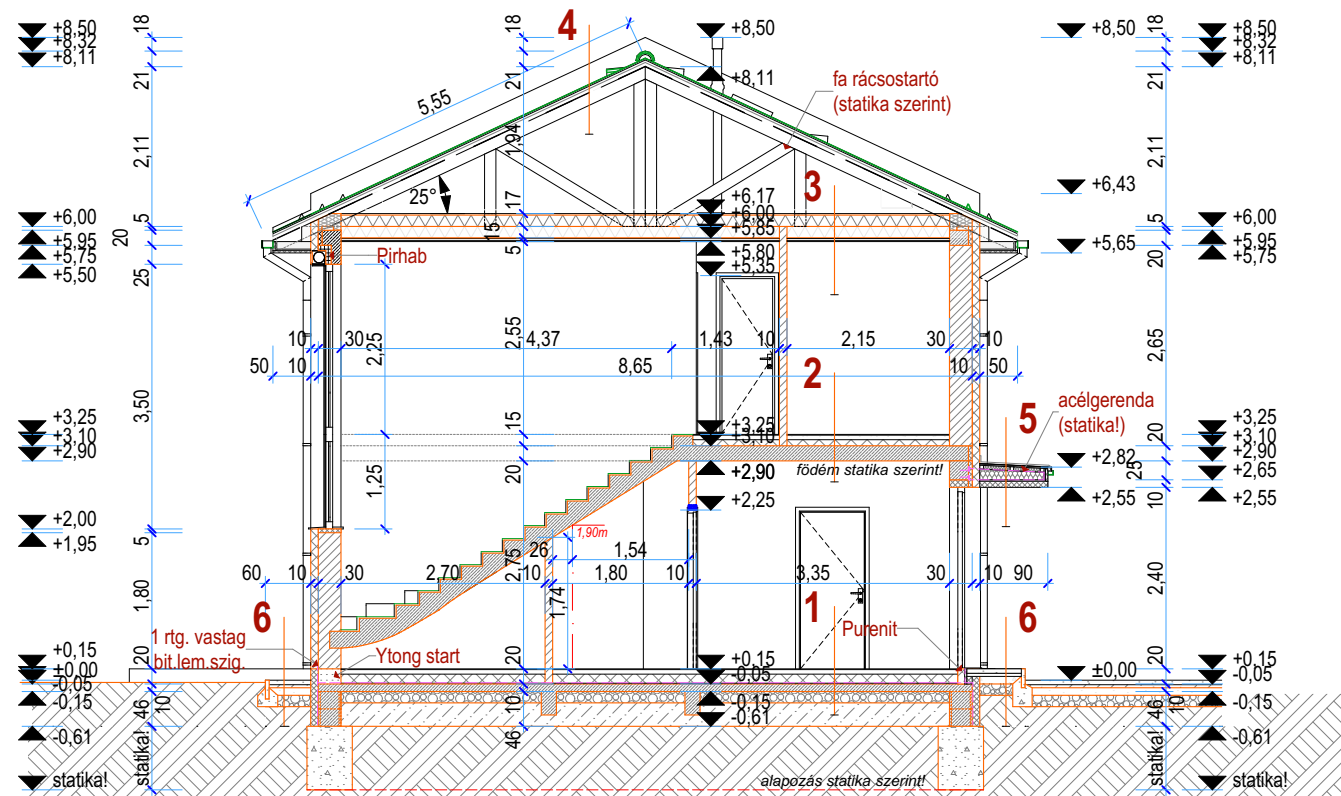

1-1 METSZET

1:100

RÉTEGRENDEK:

- TALAJON FEKVŐ PADLÓ (GK. TÁR.)**
1 cm járólappal + ragasztó
8 cm aljzatbeton (vasalt)
1 rtg. PE fólia
10 cm AUSTROTHERM XPS
1 rtg. BITUTOP GV-4,2 bit. lemez
10 cm aljzatbeton (vasalt)
15 cm kavicságy
21 cm feltöltés
----- termelt talaj
- TALAJON FEKVŐ PADLÓ (LAKÓTÉR)**
1 cm járólappal + ragasztó
6 cm aljzatbeton (vasalt)
1 rtg. PE fólia
12 cm AUSTROTHERM AT-N100
1 rtg. BITUTOP GV-4,2 bit. lemez
10 cm aljzatbeton (vasalt)
15 cm kavicságy
31 cm feltöltés
----- termelt talaj
- KÖZBENSŐFÖDÉM (VB.FÖDÉM)**
1 cm járólappal + ragasztó
7 cm aljzatbeton (vasalt)
1 rtg. PE fólia
5+2 cm AUSTROTHERM AT-N100 és L2 hő/hangsziget.
20 cm mon. vb. lemezfödém
glettelés
- ZÁRÓFÖDÉM**
2,4 cm ritkított deszkázat
15 cm URSA hősziget. (5/15 farácsos alsó öv)
15 cm URSA hősziget.
PE fólia (párazáró)
horganyzott acél álmennyezet tartószerk.
12,5 mm tűzgátló gipszkarton
- TETŐFEDÉS (CSERÉP)**
beton cserépfedés
50/30 lécezés
50/50 ellenléc
1 rtg. páraáteresztő tetőfólia
10/15 szarufa
-----kiszellőztetett padlástér
- TETŐFEDÉS (LEMEZFEDÉS)**
állókorcolt lemezfedés
szellőzőszőnyeg
22mm OSB burkolat
50/50 alátét, közte URSA hősziget.
változó mag. acélkonzol (statika) közte URSA hősziget.
22 mm OSB burkolat
3 cm XPS hőszigetelés
nemesvakolat (tapaszolás, üvegszövet)
- ÉPÜLET KÖRÜLI JÁRDA**
6 cm térköburkolat
4 cm finom kavicságy
10 cm CKT aljzat
15 cm kavicságy
----- termelt talaj

MEGJEGYZÉS:

- Acél, beton és vasbeton szerkezetek statikai kiviteli terv szerint!

Munka meg.: **3x1 LAKÁSOS LAKÓÉPÜLET (1. jelű épület)**
Építés helye: **DEBRECEN, József köz 2.**
Hrsz.: **18456/51**
Dátum: 2024-07-15

Építető/k:

Tervező: **MAJER Attila** E-09-0509
építésszakmérnök, tervező szakmérnök
4032 Debrecen, Füredi út 98.
Tel.: +36-30/382-4646

Ezen terv a tervező szellemi terméke. A hozzá kötődő - a szerző jogról szóló 1999. évi LXXVI. Törvényben meghatározott - személyhez fűződő, és vagyoni jogok a szerzőt illetik.

Tervtípus: **egyszerű bejelentés építész kiviteli terve**

Tervlap: **METSZETEK-1**

E-03