
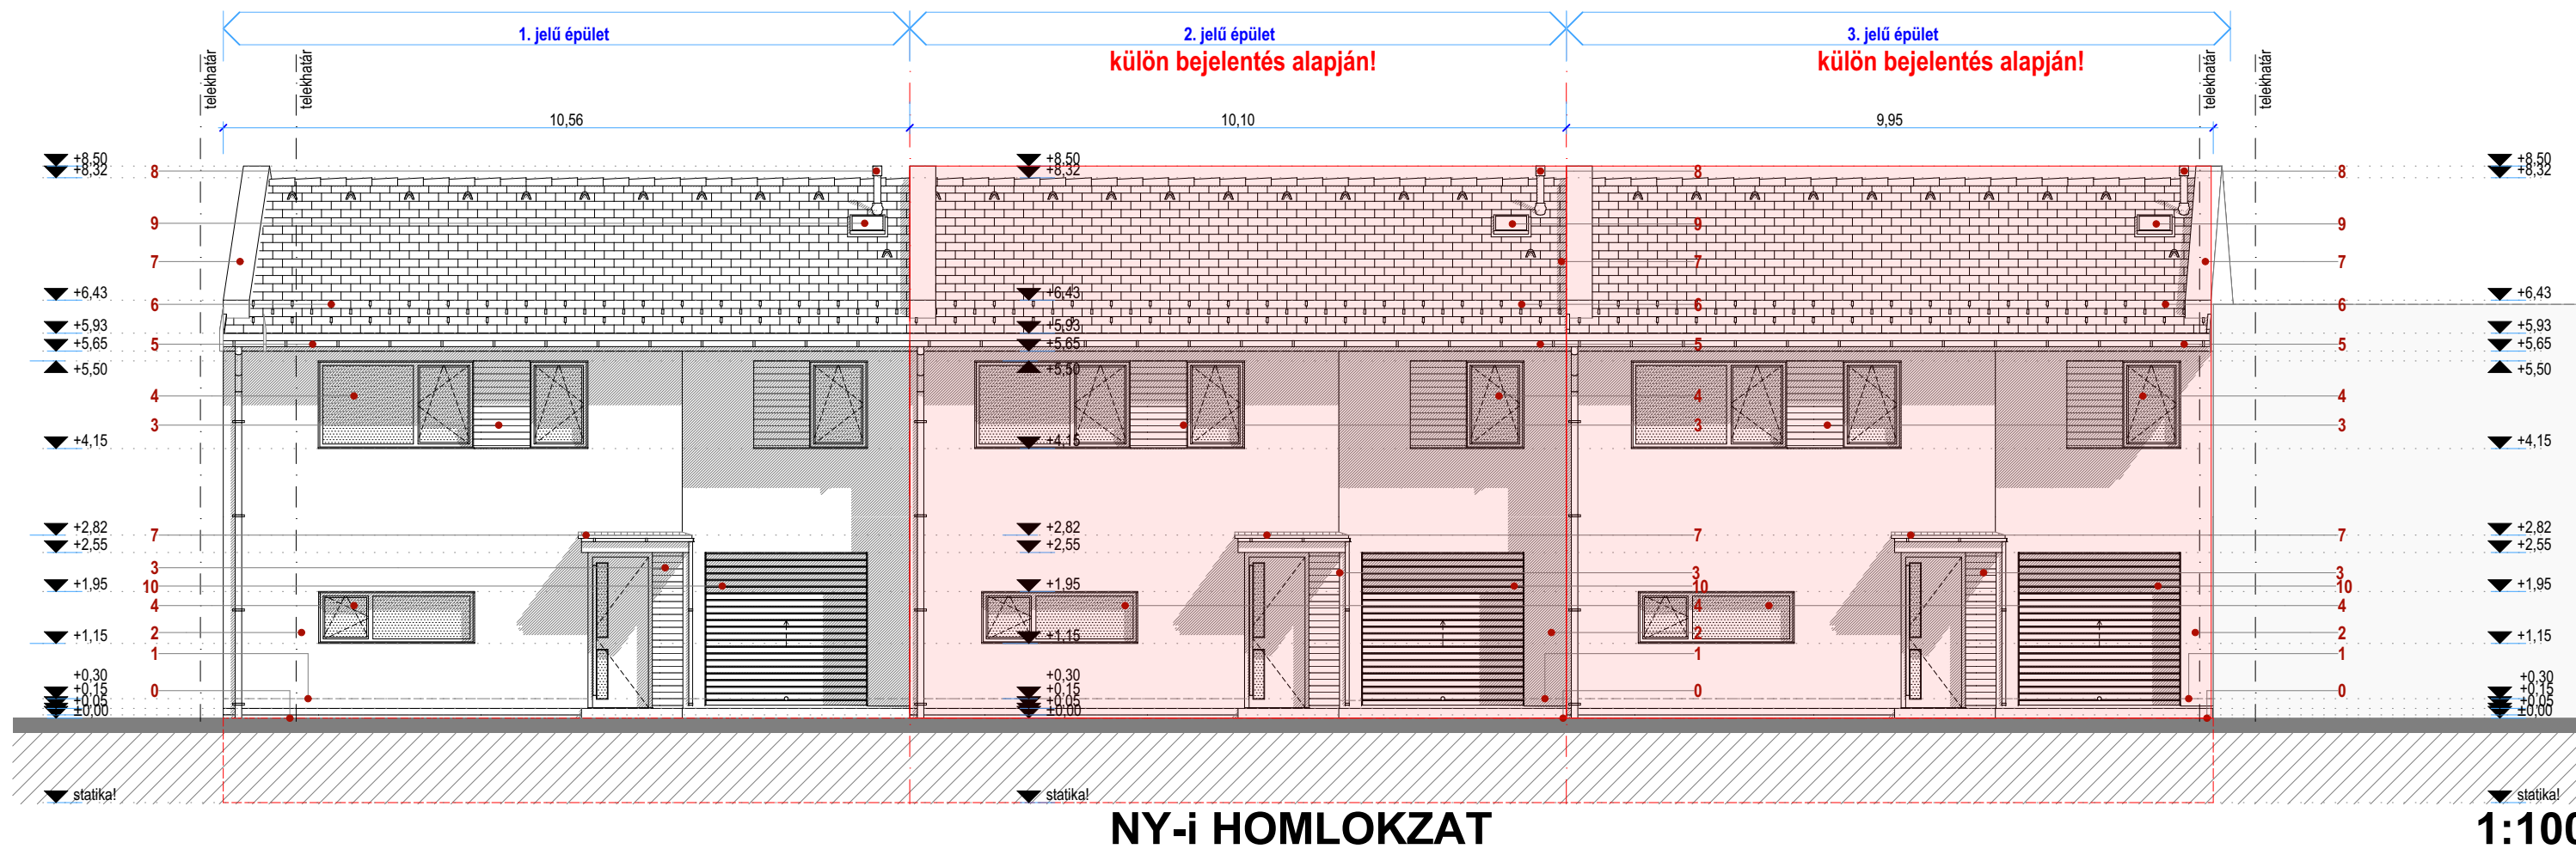
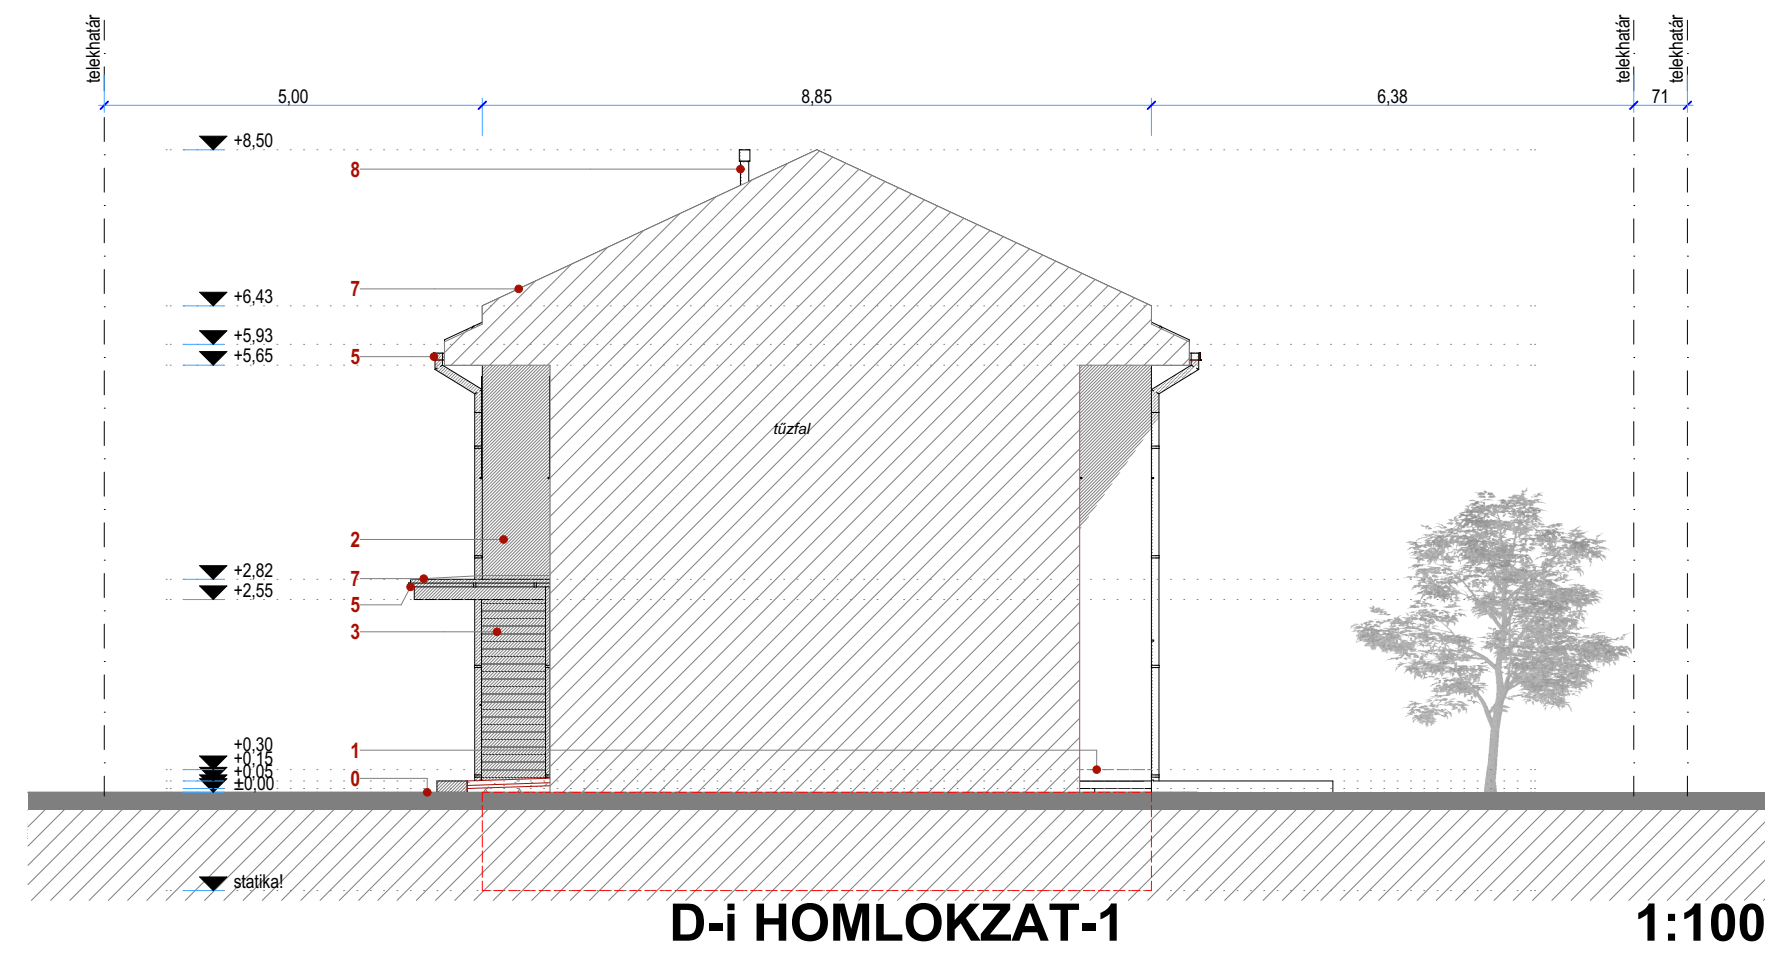
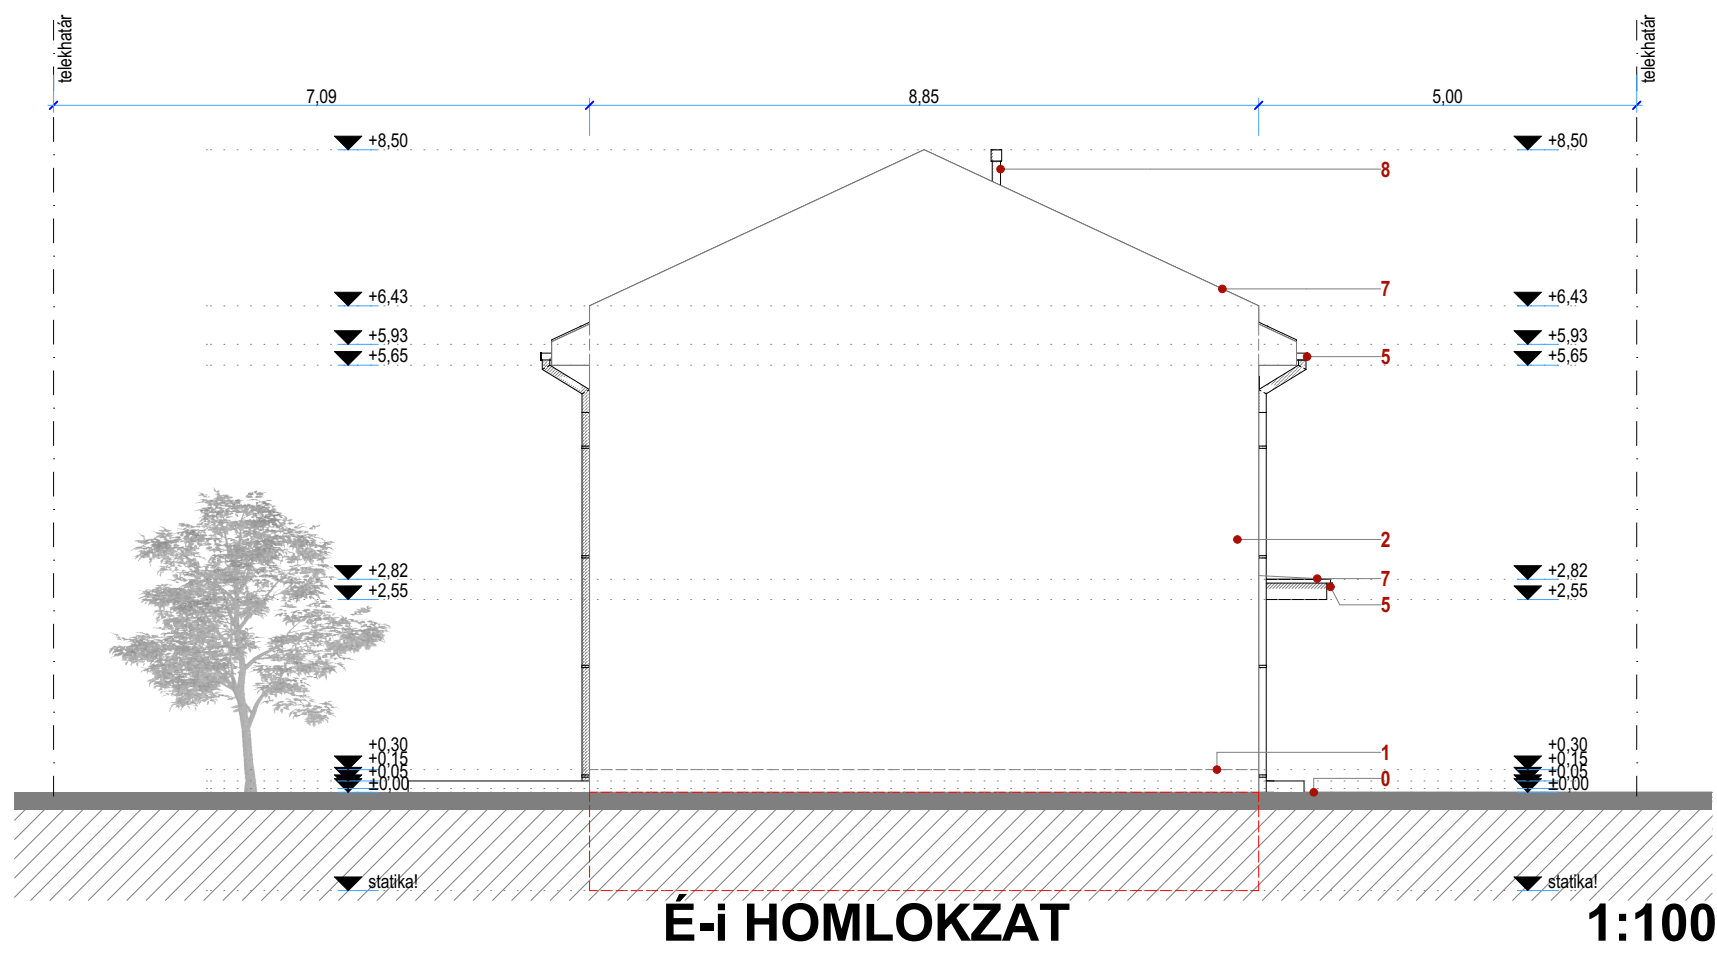


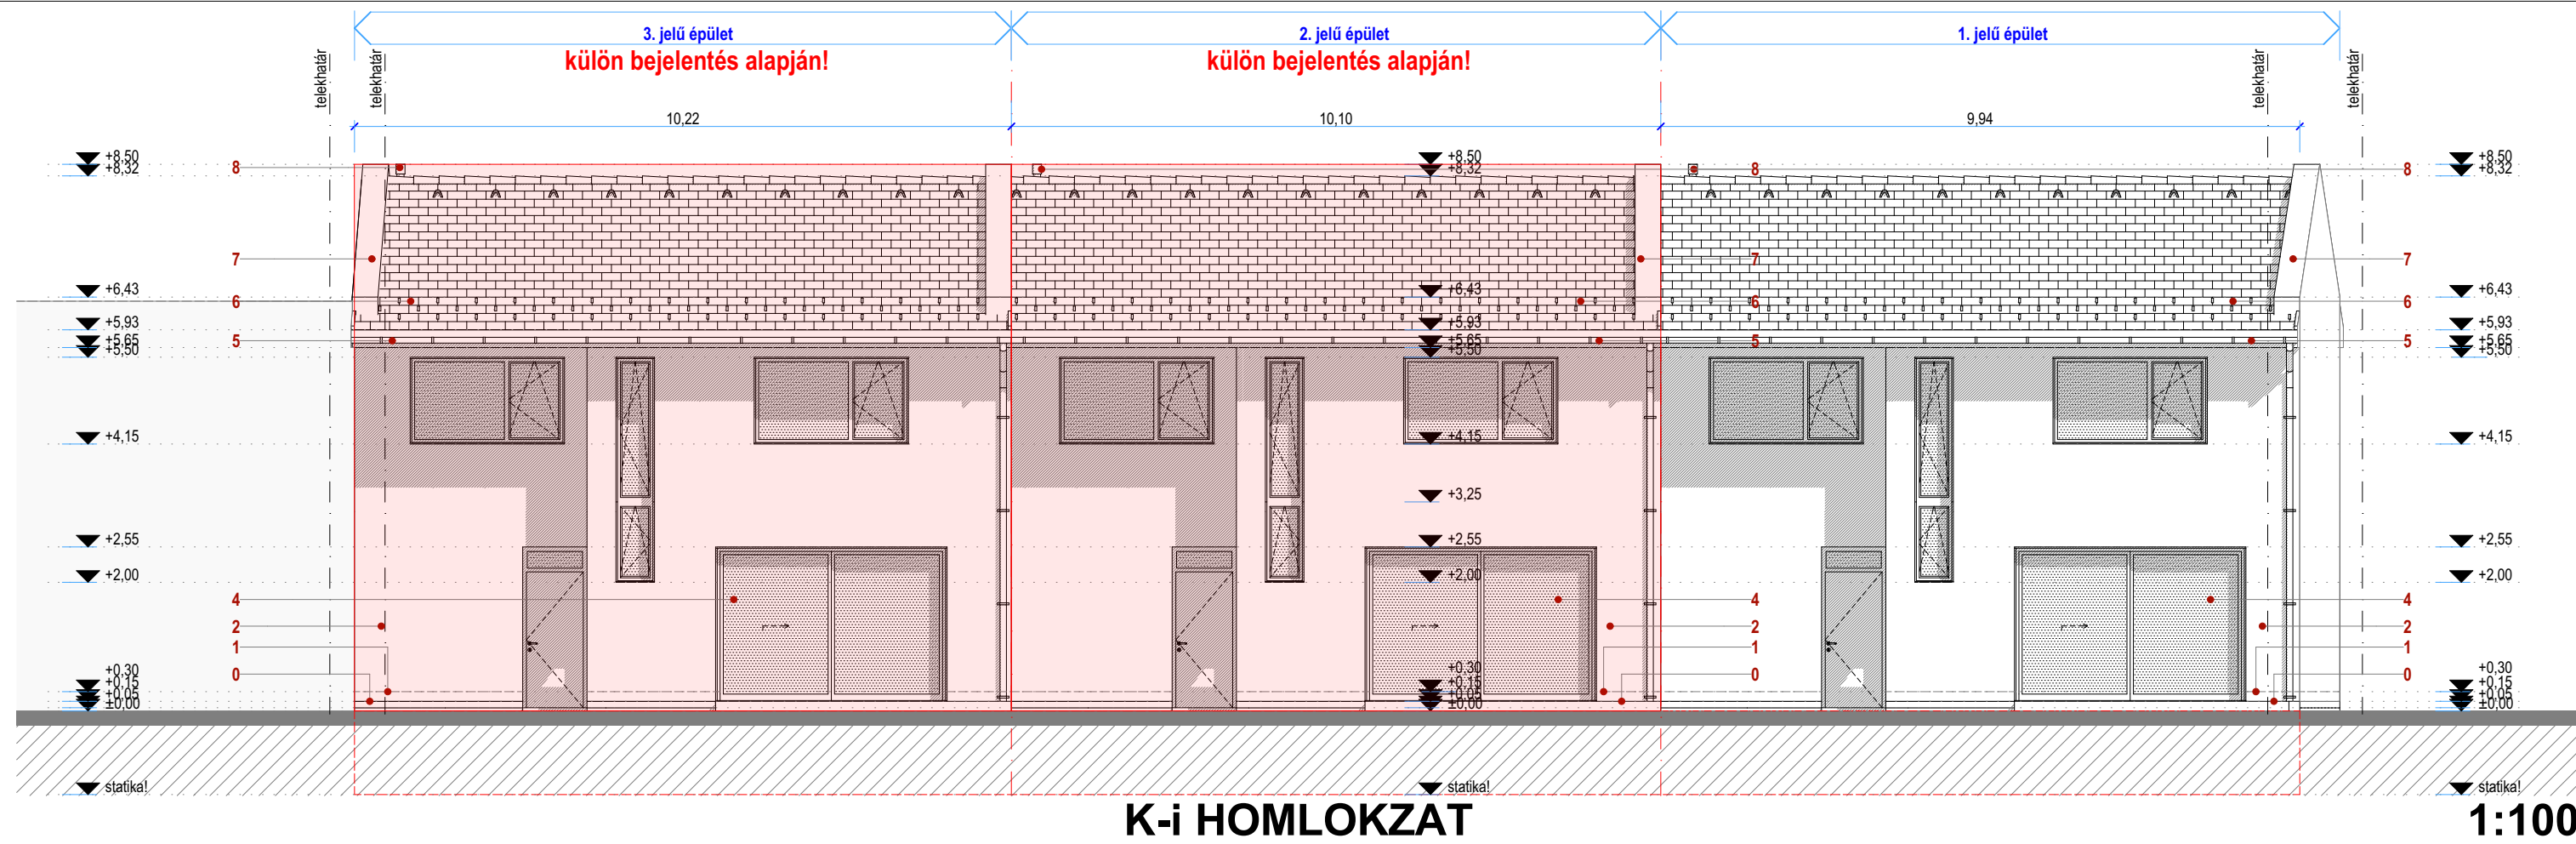

ANYAGMEGNEVEZÉSEK:

0. Szürke térkő burkolat
1. Vil.bézs színű homlokzati lábazati vakolat
2. Vil.bézs színű homlokzati nemesvakolat
3. Barna színű ragasztott kőlapburkolat (homlokzat)
4. Antracit színű műanyag nyílászárók
5. Antracit színű alu csatornarendszer
6. Antracit színű beton cserépfedés
7. Antracit színű bádogos szerkezetek (fedés, falfedés)
8. Antracit színű légheszívó/füstcső
9. Antracit színű alu tetőkibúvó
10. Antracit színű szekcionált gk. kapu

Munka megnevezése: **3x1 LAKÁSOS LAKÓÉPÜLET (1. jelű épület)**
Építési hely: **DEBRECEN, József köz 2.**
Hrsz.: **18456/51**

Építők:

Tervező: **MAJER Attila**
Építésszakmérnök, tervező szakmérnök
4032 Debrecen, Fűredi út 98.
Tel.: +36-30/382-4646

Ezen terv a tervező szellemi terméke. A hozzá kötéssel - a szerzői jogról szóló 1999. évi LXXVI. Törvényben meghatározott - személyhez fűződő, és vagyoni jogok a szerzői jogok.

Tervtípus: **egyszerű bejelentés építész kiviteli terve**
Tervlap: **HOMLOKZATOK-1**

M = 1:100

E-04