


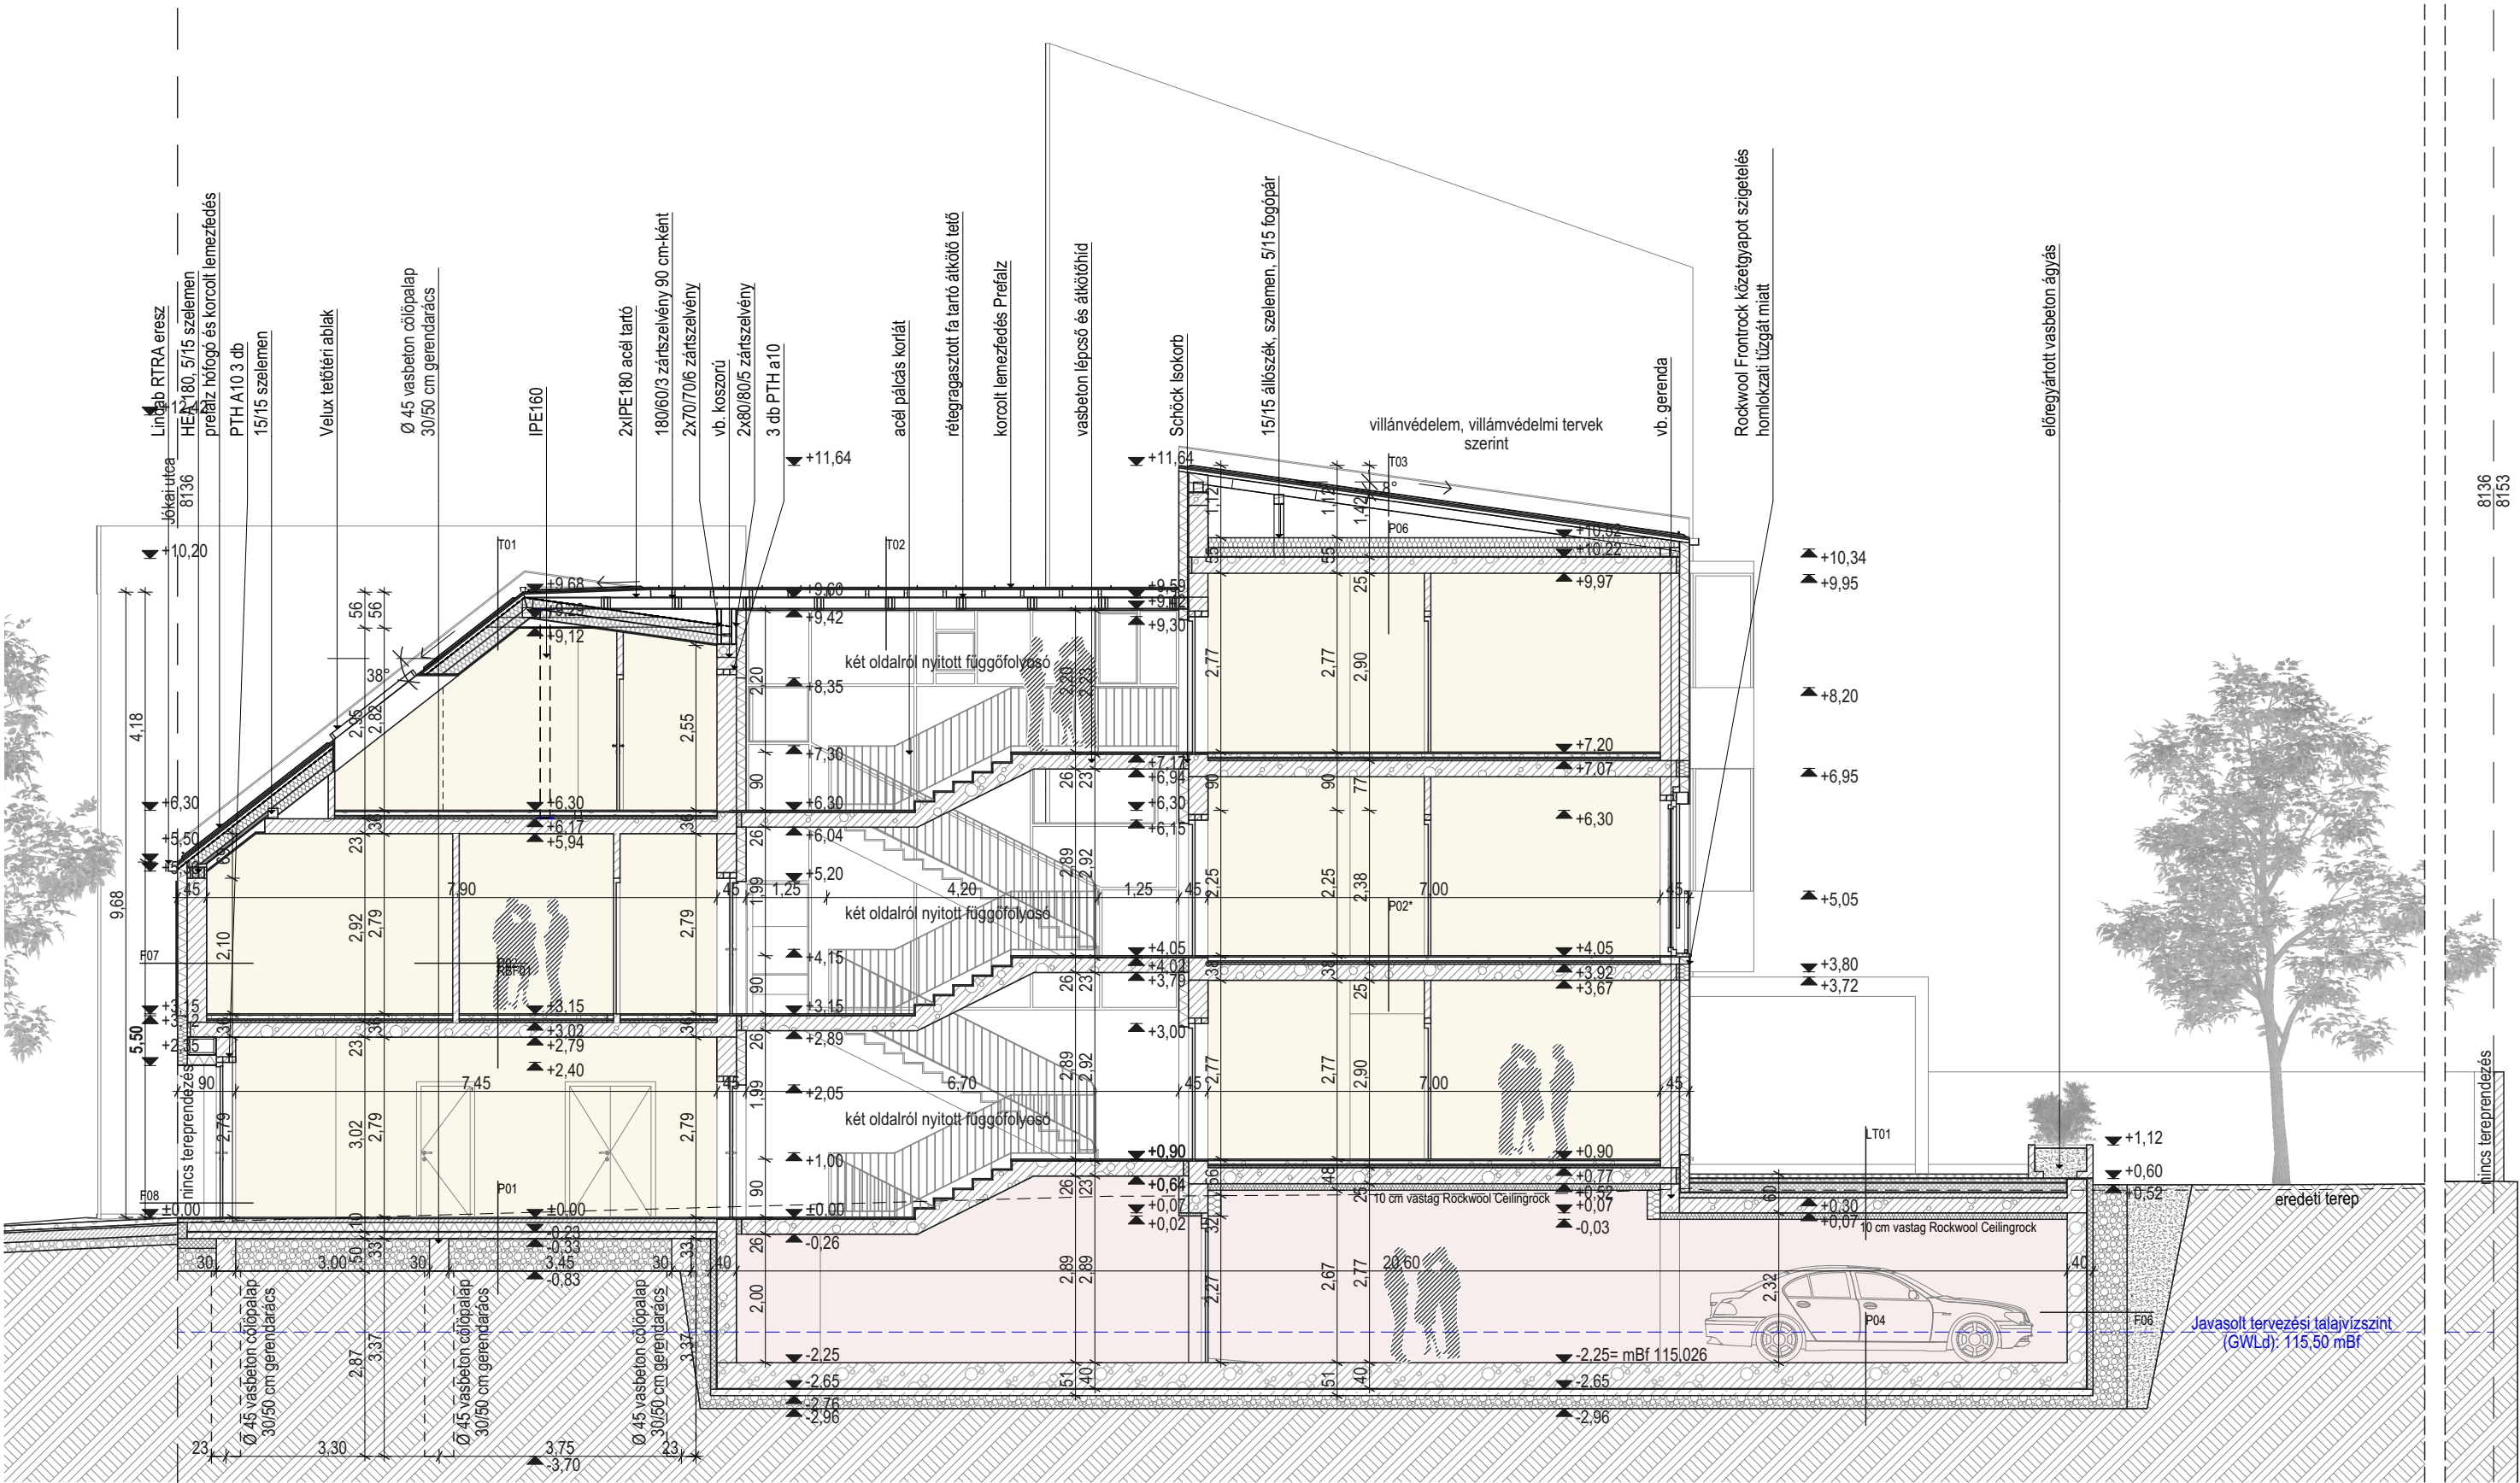

Anyagjelölés:

|  |                     |  |                       |
|--|---------------------|--|-----------------------|
|  | kerámia fal         |  | fém szerkezet         |
|  | monolit vasbeton    |  | fa szerkezet          |
|  | beton               |  | kavics, szivárgórétég |
|  | kőzetgyapot hőszig. |  | termett talaj         |
|  | EPS hőszigetelés    |  | földvisszatöltés      |
|  | XPS hőszigetelés    |  | vízszigetelés         |

Megjegyzések:

- **MÉRETEK A HELYSZÍNEN ELLENŐRIZENDŐK!** A tervtől eltérni csak tervező jóváhagyásával lehetséges, eltérés esetén a tervezővel egyeztetni szükséges!
- Az egyes tervlapok a hivatkozott egyéb tervekkel, a műszaki leírás fejezeteivel és a szakági-társtervezői kapcsolódó tervekkel együtt értelmezendő és kezelendő.
- A tervlap eredeti mérete, a tervdokumentáció későbbi felhasználása folyamán változhat, ezért arról méretet venni nem lehet, a kottázott méretek a mérvadók.
- Kivitelezési munka csak végrehajtható építési engedély birtokában végezhető.
- A különböző gyártók által gyártott anyagok összeférhetőségéről és különböző gyártmányú szerkezetek összeépíthetőségéről előzetesen meg kell bizonyosodni!
- A terven megadott méretek az előregyártott szerkezetek gyártásának megkezdése előtt a helyszínen ellenőrizendő.
- A terven előforduló hiányosságokról és ellentmondásokról tervezőt tájékoztatni kell. A hiányosságok pótlásáig és az ellentmondások feloldásáig a kérdéses tervet, tervrészletet kivitelezni nem lehet.
- A tervezett építészeti és műszaki megoldás, tervdokumentáció szellemi tulajdon, a szerzői jogról szóló 1999. évi LXXVI. tv. védelme alatt áll.

±0,00 = +117,276 mBf.

**RENOVATO BAU Építőipari és Kereskedelmi Kft.**  
4028 Debrecen, Kút u. 47.  
tel.: +36 30 312 47 97  
e-mail: info@renovato.hu  
www.renovato.hu

Projekt megnevezése:  
**6 EGYSÉGES LAKÓÉPÜLET**

Építés helye:  
**4026 Debrecen, Jókai utca 18., Hrsz.: 8136**

Építettő:  
**RENOVATO BAU Építőipari és Kereskedelmi Kft.**  
4028 Debrecen, Kút u. 47.

Építész tervezők:  
**Kovács Zoltán**  
4028 Debrecen, Kút u. 47.  
**Seres Ádám**  
5700 Gyula, Galamb utca 7/A  
**Surányi Norbert**  
4031 Debrecen, István út 107. 3/9.

Tervező szakmérnök  
É 09-0294  
okl. építésmérnök  
É 04-0306  
okl. építésmérnök  
É 09-0717

Statikus tervező:  
**Kiss Imre**  
4031 Debrecen, Szitakötő köz 21.

okl. építőmérnök  
T-T/09-0829; SZÉS-1-T/09-0829

Gépész tervező:  
**Hátori Sándor**  
4031 Debrecen, Szoboszlói út 50. 1. ép. 2/72

okl. épületgépész mérnök  
G-09-01180

Elektromos tervező:  
**Beke Ferenc**  
4242 Hajdúhadház, Óvoda u. 8.

okl. létesítménymérnök, villamosmérnök  
V-09-01214

Tűzvédelmi tervező:  
**Bögös József**  
4033 Debrecen, Szitás u. 48.

építész tűzvédelmi szakértő  
I-061/2023

Geodéziai tervező:  
**Ockenfusz Péter**  
4400 Nyíregyháza, Kéz u. 26.

okl. geográfus, térinformatikus  
GD-T-15-01253

Geotechnikai tervező:  
**Németh Csaba**  
3636 Vadna, Kassai út 2.

okl. hidrogeológus, mérnökgeológus mérnök  
GT-05-0633

**ÉPÍTÉSZ TERVFEJEZET**

Tervfajta:  
**ENGEDÉLYEZÉSI TERVDOKUMENTÁCIÓ**

Terv megnevezése:  
**A-A metszet**

Lépték:  
1:100

Dátum:  
2026. 07. 09.

Tervszám:  
**É-16**