


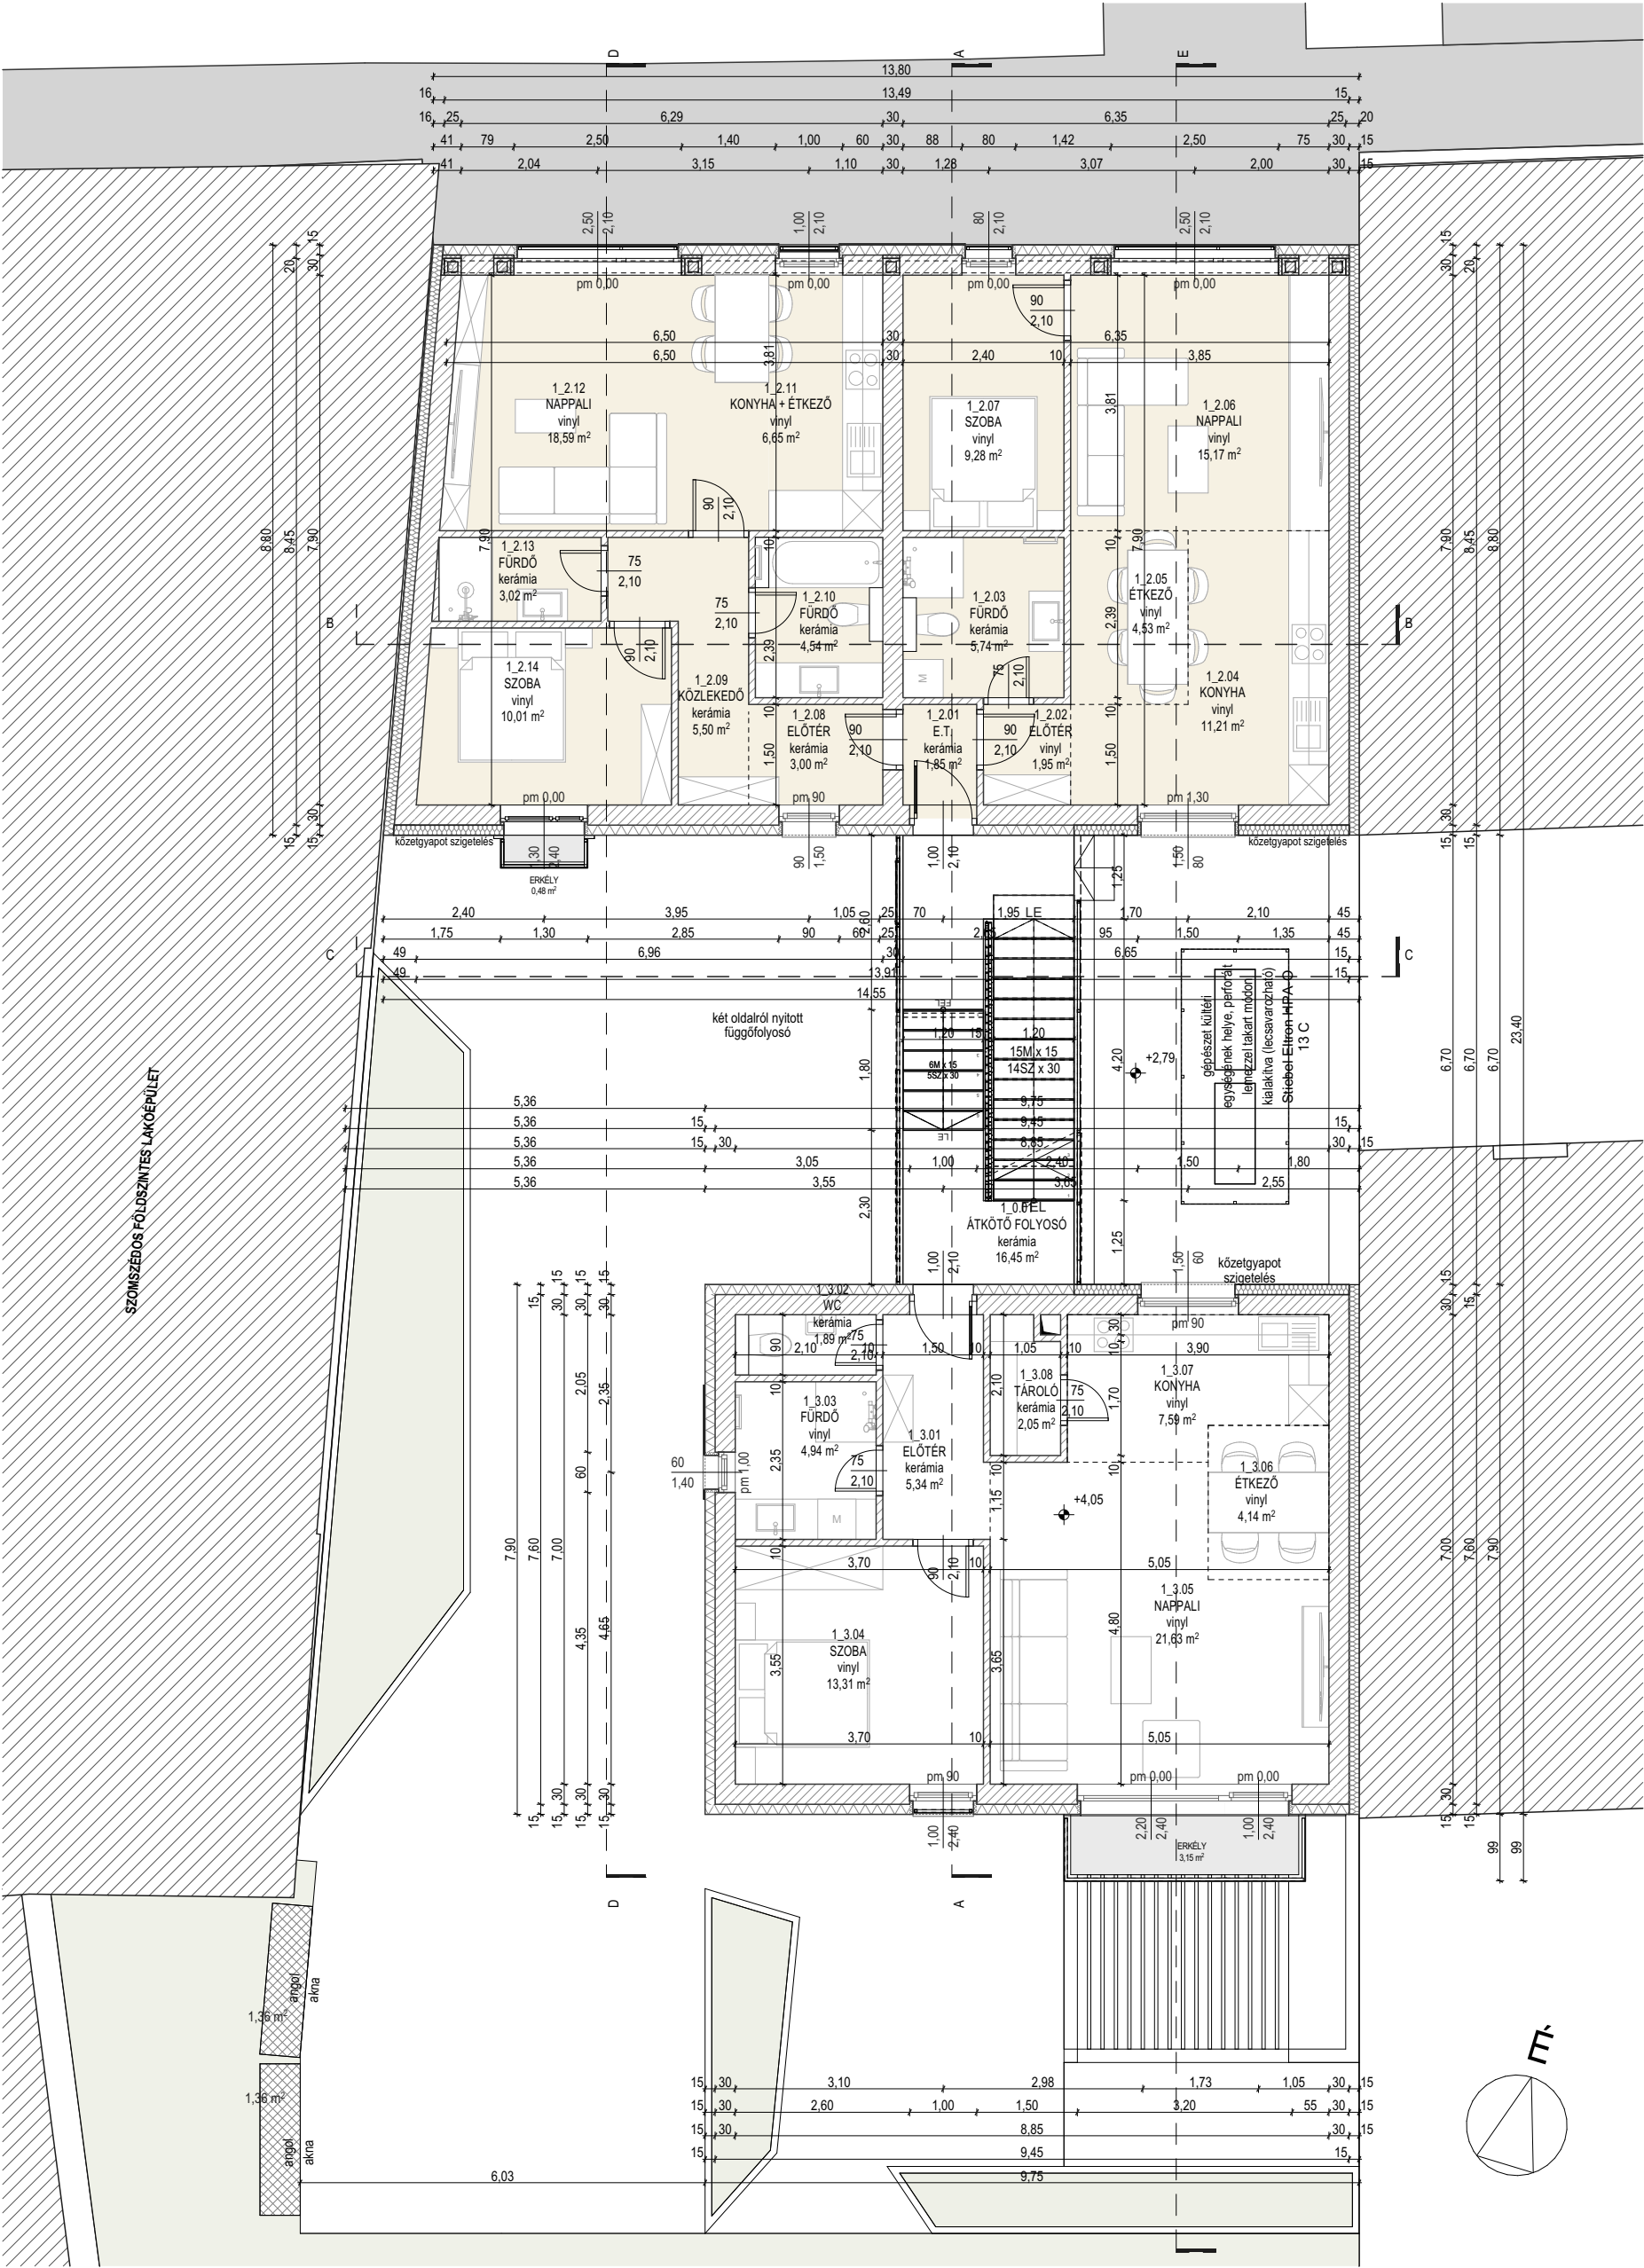

HELYISÉGLISTA			
H. SZÁM	HELYISÉG NÉV	BURKOLAT	TERÜLET
1. EMELET			
1_2.01	E.T.	kerámia	1,85
1_2.02	ELŐTÉR	vinyl	1,95
1_2.03	FÜRDŐ	kerámia	5,74
1_2.04	KONYHA	vinyl	11,21
1_2.05	ÉTKEZŐ	vinyl	4,53
1_2.06	NAPPALI	vinyl	15,17
1_2.07	SZOBA	vinyl	9,28
1_2.08	ELŐTÉR	kerámia	3,00
1_2.09	KÖZLEKEDŐ	kerámia	5,50
1_2.10	FÜRDŐ	kerámia	4,54
1_2.11	KONYHA + ÉTKEZŐ	vinyl	6,65
1_2.12	NAPPALI	vinyl	18,59
1_2.13	FÜRDŐ	kerámia	3,02
1_2.14	SZOBA	vinyl	10,01
			101,04 m ²

Megjegyzések:

- **MÉRETEK A HELYSZÍNEK ELLENŐRIZENDŐK!** A tervektől eltérni csak tervező jóváhagyásával lehetséges, eltérés esetén a tervezővel egyeztetni szükséges!
- Az egyes tervlapok a hivatkozott egyéb tervekkel, a műszaki leírás fejezeteivel és a szakági-társtervezői kapcsolódó tervekkel együtt értelmezendő és kezelendő.
- A tervlap eredeti mérete, a tervdokumentáció későbbi felhasználása folyamán változhat, ezért arról méretet venni nem lehet, a kottázott méretek a mérvadóak.
- Kivitelezési munka csak végrehajtható építési engedély birtokában végezhető.
- A különböző gyártók által gyártott anyagok összeférhetőségéről és különböző gyártmányú szerkezetek összeépíthetőségéről előzetesen meg kell bizonyosodni!
- A terven megadott méretek az előregyártott szerkezetek gyártásának megkezdése előtt a helyszínen ellenőrizendő.
- A terven előforduló hiányosságokról és ellentmondásokról tervezőt tájékoztatni kell. A hiányosságok pótlásáig és az ellentmondások feloldásáig a kérdéses tervet, tervrészletet kivitelezni nem lehet.
- A tervezett építészeti és műszaki megoldás, tervdokumentáció szellemi tulajdon, a szerzői jogról szóló 1999. évi LXXVI. tv. védelme alatt áll.

±0,00 = +117,276 mBf.



RENOVATO BAU
Építőipari és Kereskedelmi Kft.
4028 Debrecen, Kút u. 47.
tel.: +36 30 312 47 97
e-mail: info@renovato.hu
www.renovato.hu

Projekt megnevezése:
6 egységes vegyes rendeltetésű épület

Építés helye:
4026 Debrecen, Jókai utca 18., Hrsz.: 8136

Építető:
RENOVATO BAU Építőipari és Kereskedelmi Kft.
4028 Debrecen, Kút u. 47.

Építész tervezők:
Kovács Zoltán
4028 Debrecen, Kút u. 47.
Seres Ádám
5700 Gyula, Galamb utca 7/A
Surányi Norbert
4031 Debrecen, István út 107. 3/9.

Tervező szakmérnök
É 09-0294
okl. építésmérnök
É 04-0306
okl. építésmérnök
É 09-0717

Statikus tervező:
Kiss Imre
4031 Debrecen, Szítakötő köz 21.

okl. építőmérnök
T-T/09-0829; SZÉS-1-T/09-0829

Gépész tervező:
Hámori Sándor
4031 Debrecen, Szoboszlói út 50. 1. ép. 2/72

okl. épületgépész mérnök
G-09-01180

Elektromos tervező:
Beke Ferenc
4242 Hajdúhadház, Óvoda u. 8.

okl. létesítménymérnök, villamosmérnök
V-09-01214

Tűzvédelmi tervező:
Bögös József
4033 Debrecen, Szítás u. 48.

építész tűzvédelmi szakértő
I-061/2023

Geodéziai tervező:
Ockenfusz Péter
4400 Nyíregyháza, Kéz u. 26.

okl. geográfus, térinformatikus
GD-T-15-01253

Geotechnikai tervező:
Németh Csaba
3636 Vadna, Kassai út 2.

okl. hidrogeológus, mérnökgeológus mérnök
GT-05-0633

ÉPÍTÉSZ TERVFEJEZET

Tervfajta:
KIVITELI TERVDOKUMENTÁCIÓ

Terv megnevezése:
1. emeleti alaprajz

Lépték:
1:100

Dátum:
2026. 10. 05.

Tervszám:
É-08