


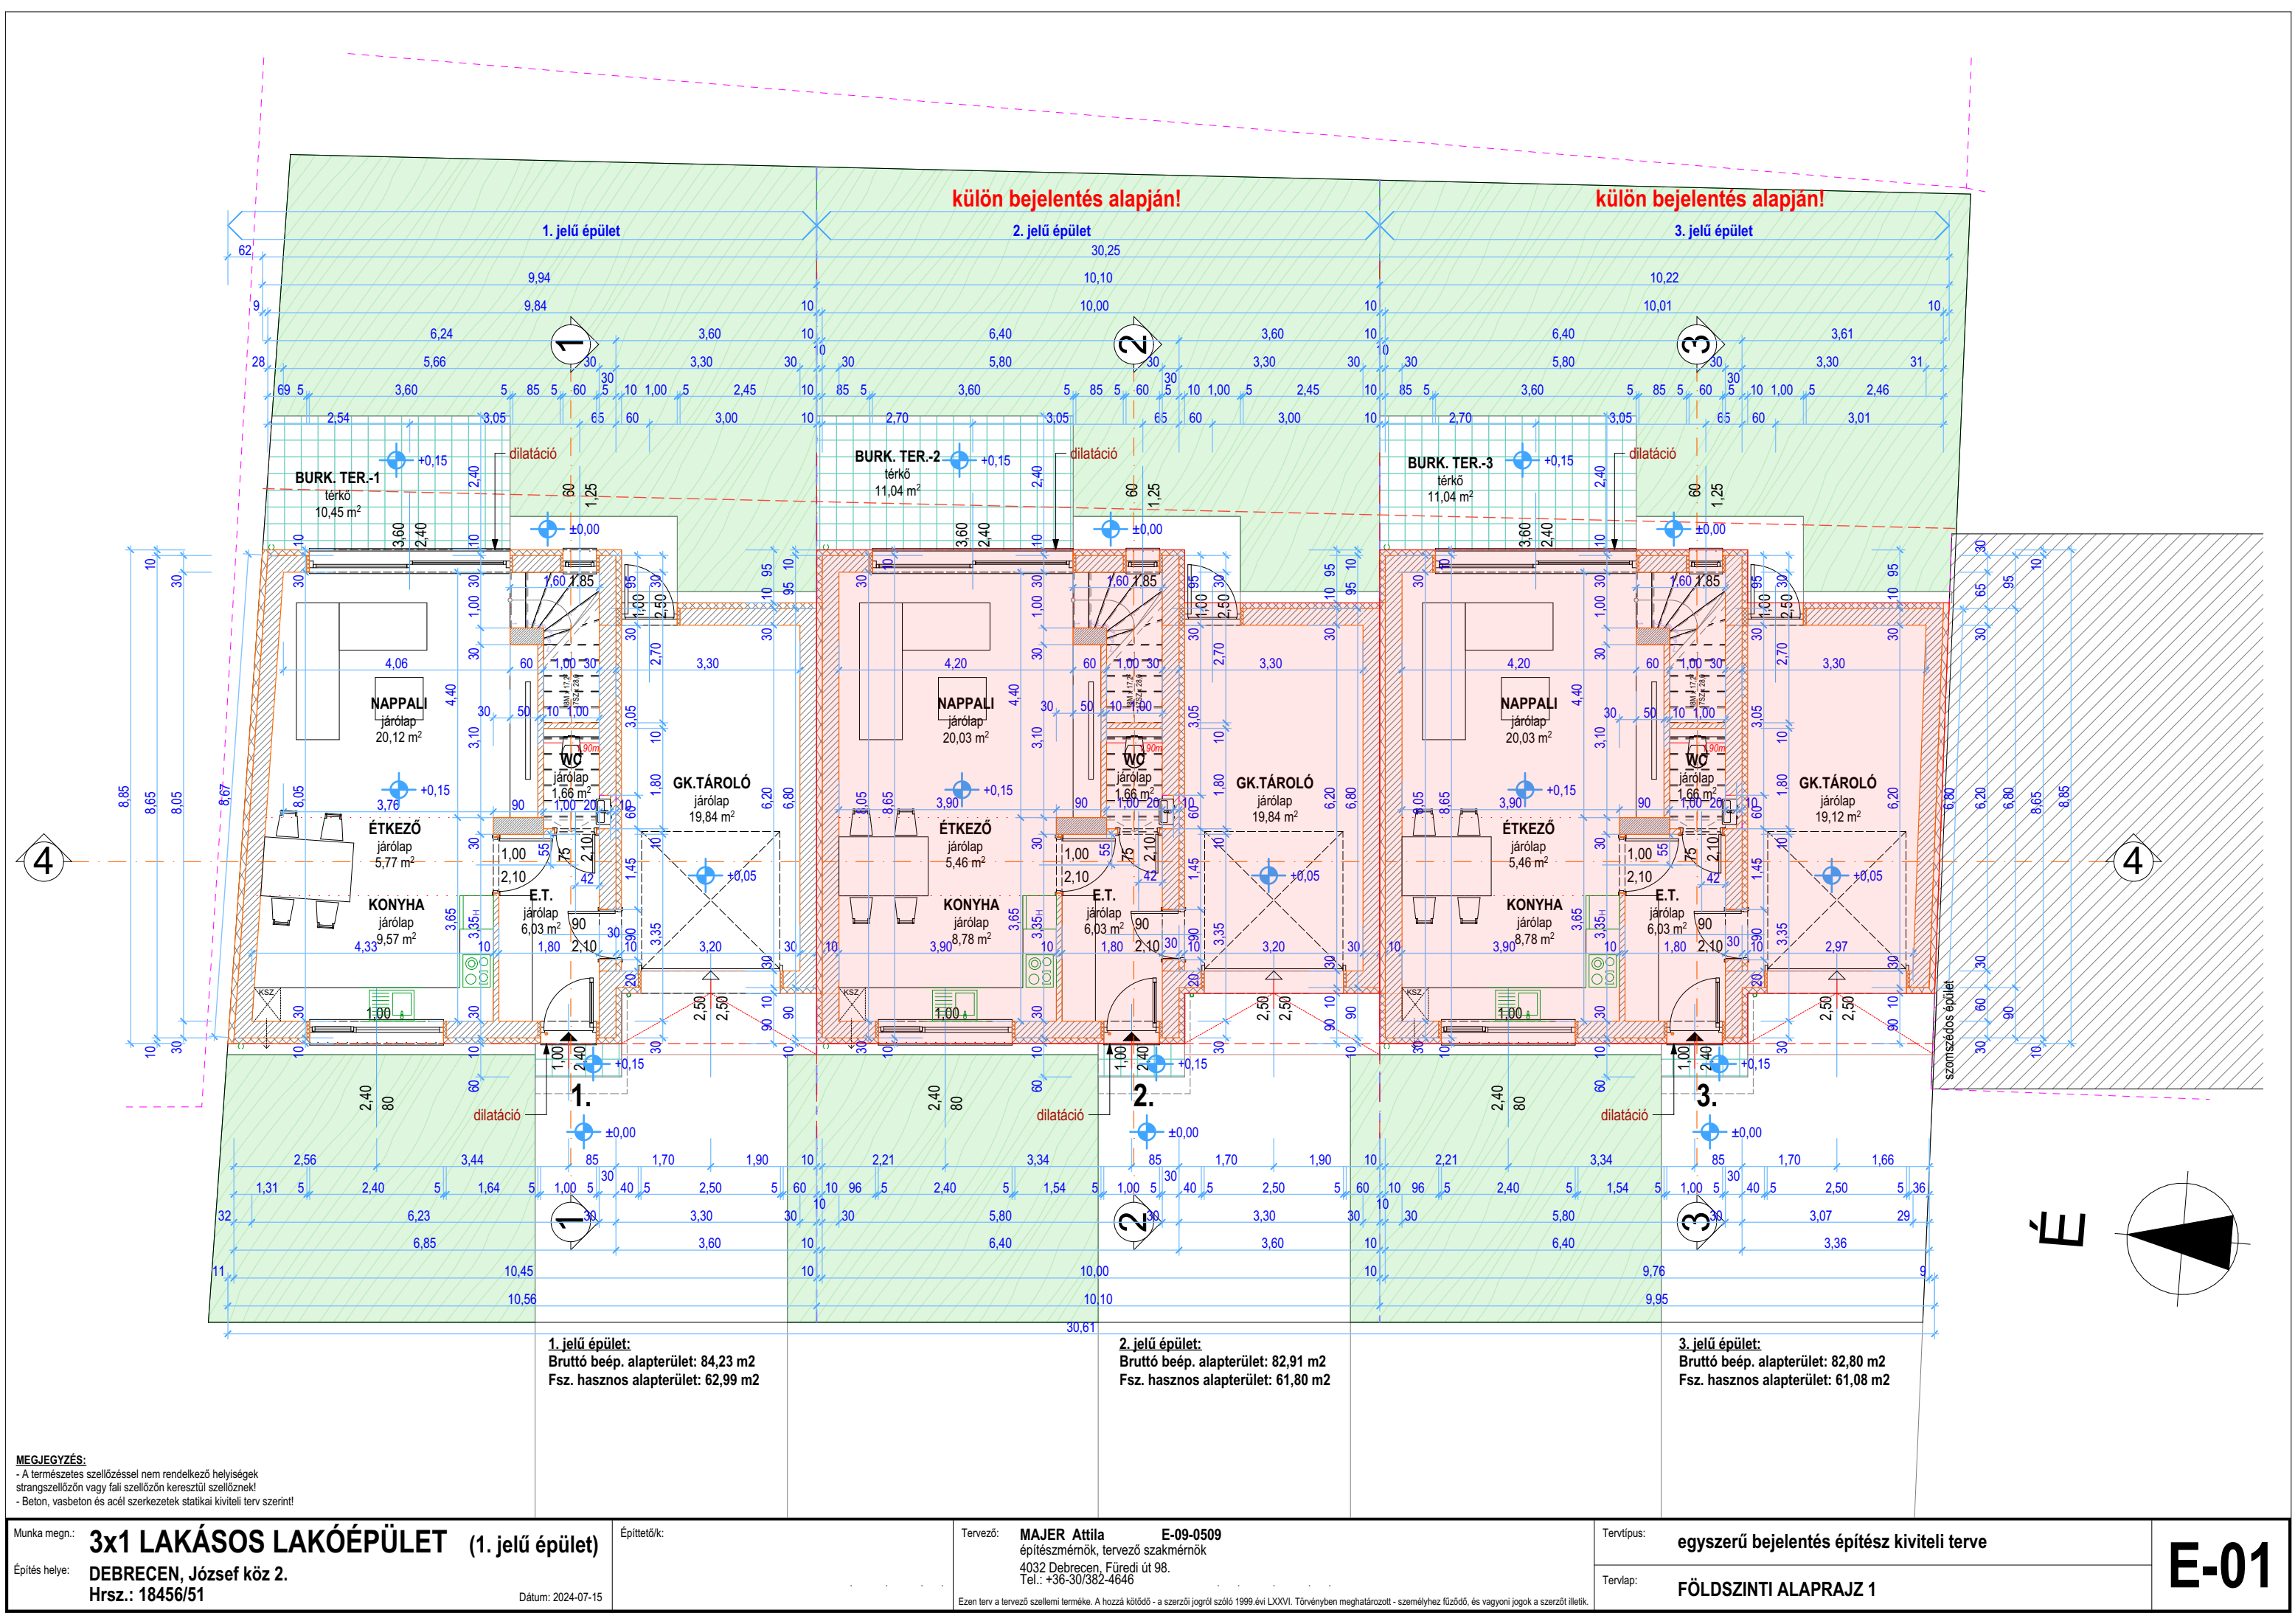

MEGJEGYZÉS:
- A természetes szellőzéssel nem rendelkező helyiségek
strangszellőzőn vagy fali szellőzőn keresztül szellőznek!
- Beton, vasbeton és acél szerkezetek statikai kiviteli terv szerint!

Munka megn.: 3x1 LAKÁSOS LAKÓÉPÜLET (1. jelű épület)		Építető/k:	Tervező: MAJER Attila E-09-0509 építésmérnök, tervező szakmérnök 4032 Debrecen, Füredi út 98. Tel.: +36-30/382-4646	Tervtípus:	egyszerű bejelentés építész kiviteli terve	E-01	
Építés helye: DEBRECEN, József köz 2. Hrsz.: 18456/51	Dátum: 2024-07-15			Tervlap:	FÖLDSZINTI ALAPRAJZ 1		
Ezen terv a tervező szellemi terméke. A hozzá kötődő - a szerzői jogról szóló 1999. évi LXXVI. Törvényben meghatározott - személyhez fűződő, és vagyoni jogok a szerzőt illetik.							