


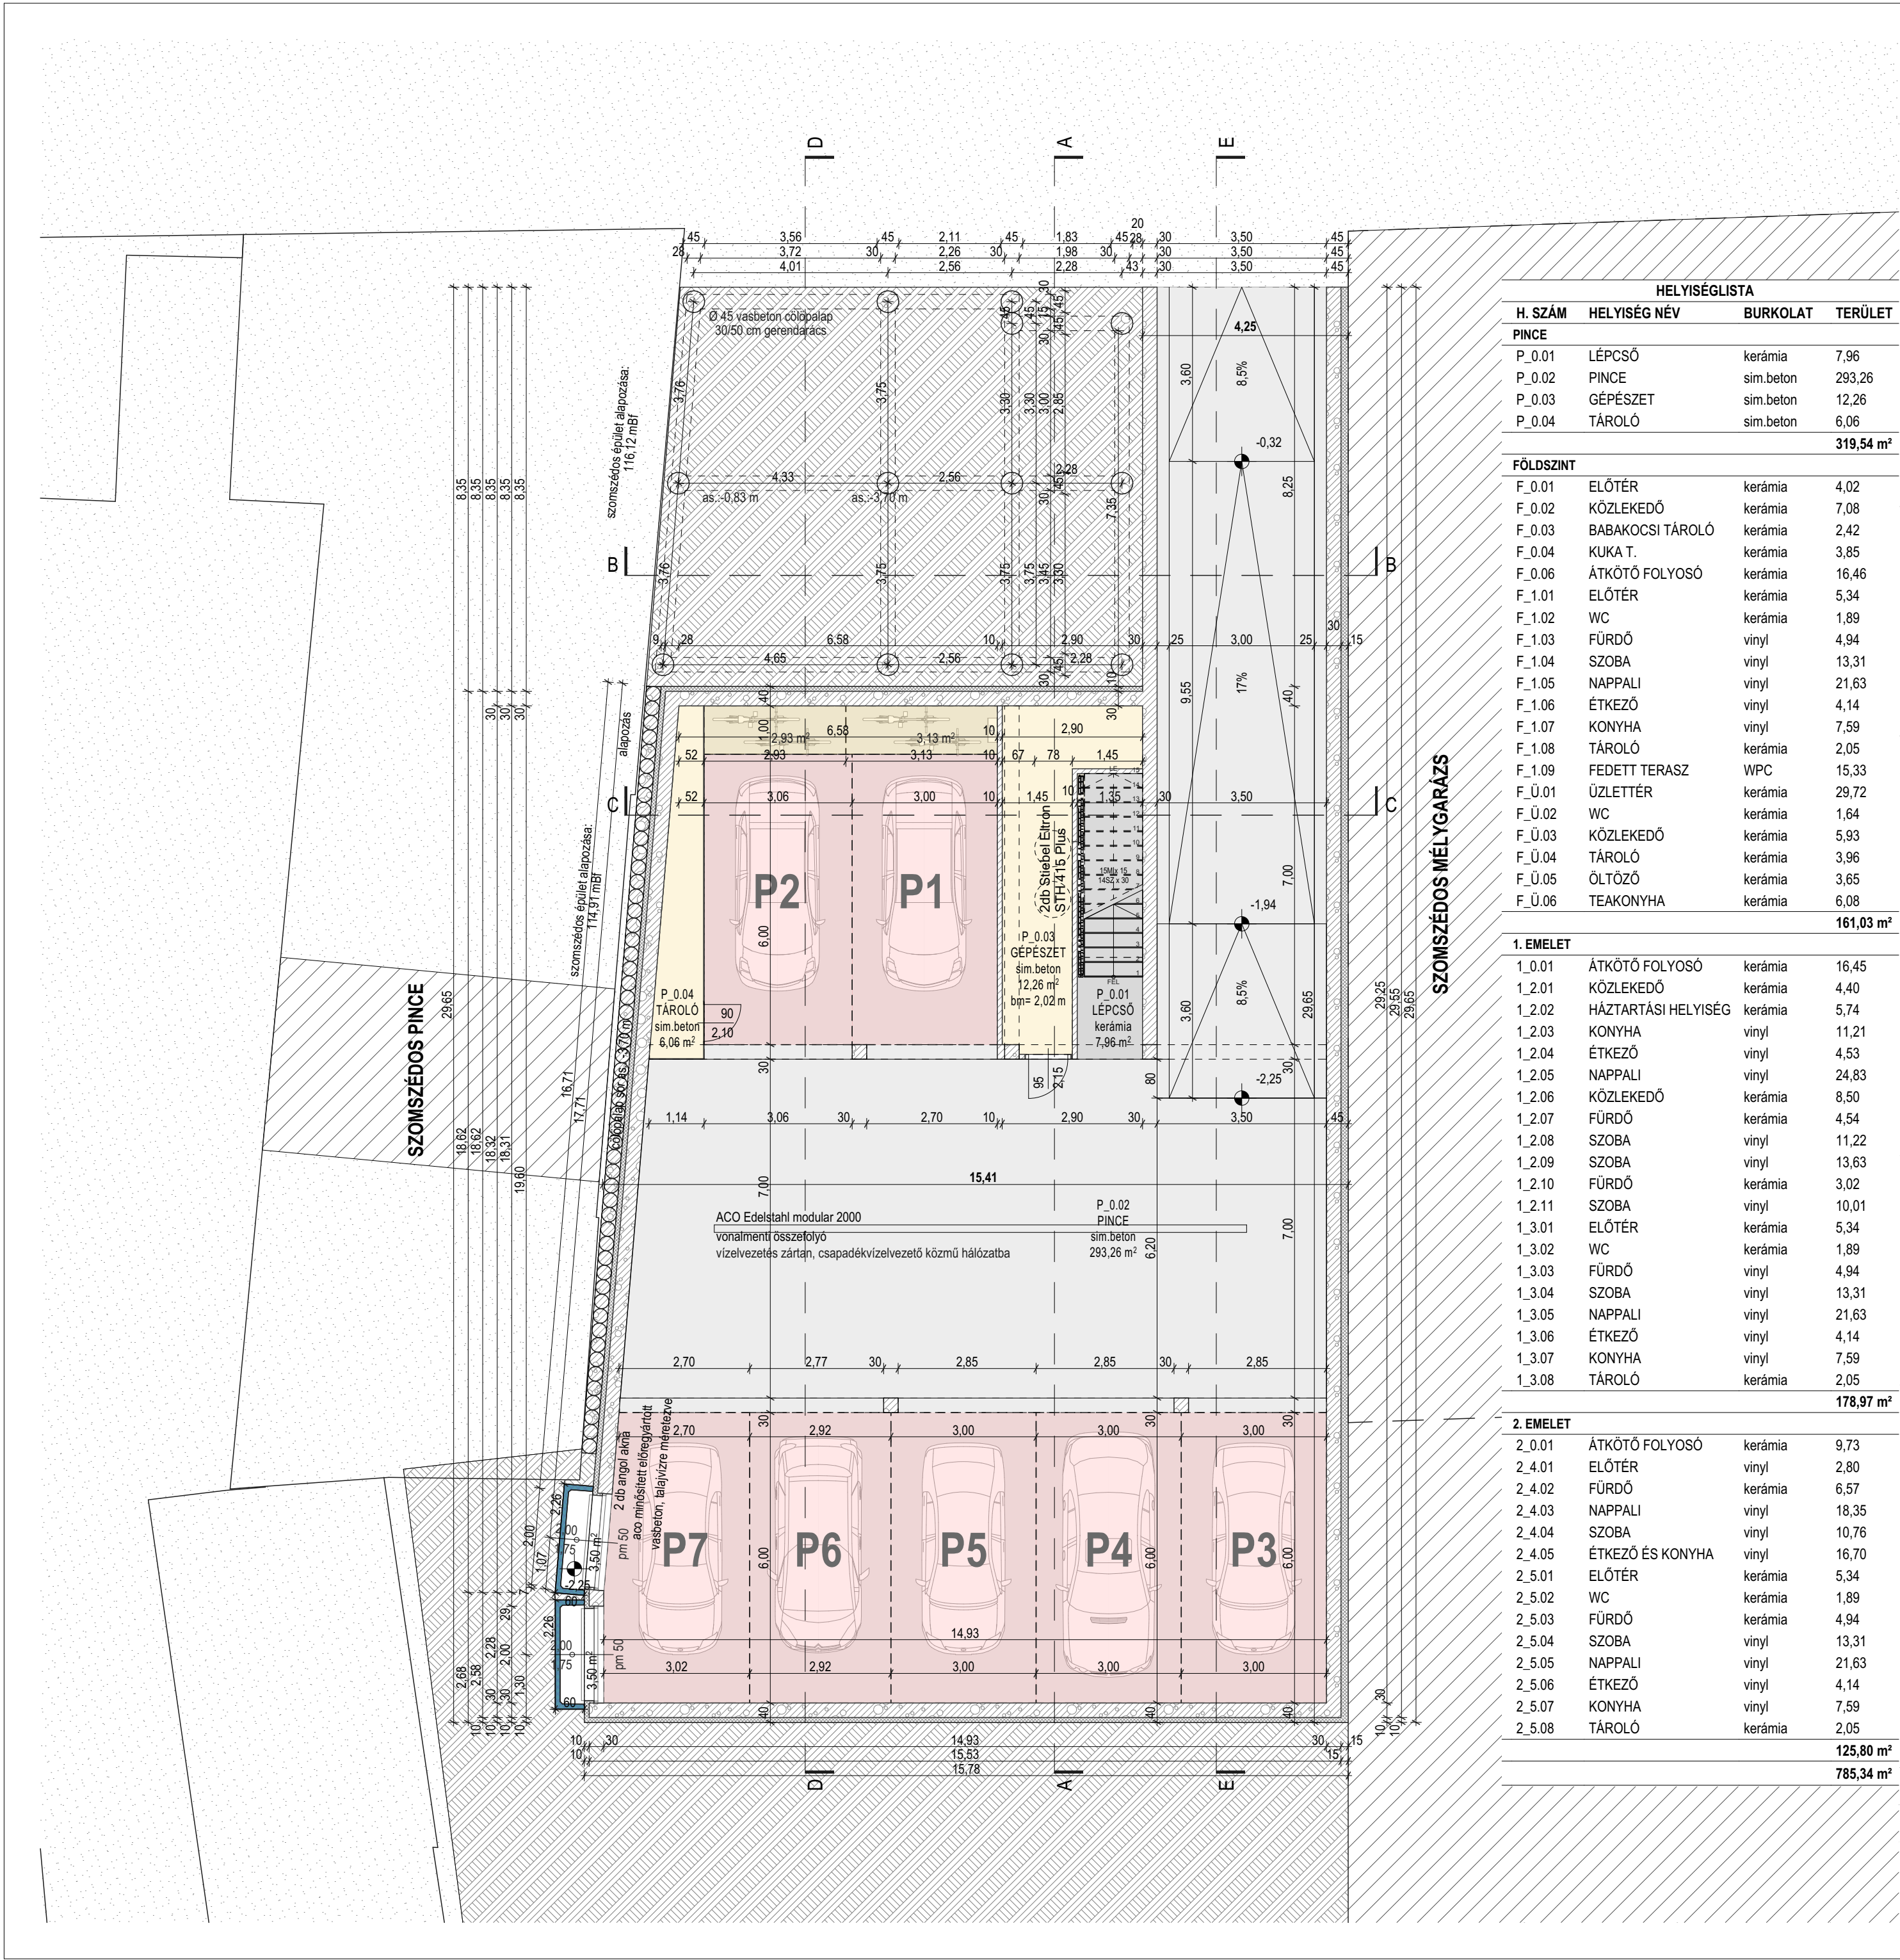

HELYISÉGLISTA			
H. SZÁM	HELYISÉG NÉV	BURKOLAT	TERÜLET
PINCE			
P_0.01	LÉPCSŐ	kerámia	7,96
P_0.02	PINCE	sim.beton	293,26
P_0.03	GÉPÉSZET	sim.beton	12,26
P_0.04	TÁROLÓ	sim.beton	6,06
			319,54 m²

FÖLDSZINT			
F_0.01	ELŐTÉR	kerámia	4,02
F_0.02	KÖZLEKEDŐ	kerámia	7,08
F_0.03	BABAKOCSI TÁROLÓ	kerámia	2,42
F_0.04	KUKA T.	kerámia	3,85
F_0.06	ÁTKÖTŐ FOLYÓSÓ	kerámia	16,46
F_1.01	ELŐTÉR	kerámia	5,34
F_1.02	WC	kerámia	1,89
F_1.03	FÜRDŐ	vinyl	4,94
F_1.04	SZOBA	vinyl	13,31
F_1.05	NAPPALI	vinyl	21,63
F_1.06	ÉTKEZŐ	vinyl	4,14
F_1.07	KONYHA	vinyl	7,59
F_1.08	TÁROLÓ	kerámia	2,05
F_1.09	FEDETT TERASZ	WPC	15,33
F_Ü.01	ÜZLETTÉR	kerámia	29,72
F_Ü.02	WC	kerámia	1,64
F_Ü.03	KÖZLEKEDŐ	kerámia	5,93
F_Ü.04	TÁROLÓ	kerámia	3,96
F_Ü.05	ÖLTÖZŐ	kerámia	3,65
F_Ü.06	TEAKONYHA	kerámia	6,08
			161,03 m²

1. EMELET			
1_0.01	ÁTKÖTŐ FOLYÓSÓ	kerámia	16,45
1_2.01	KÖZLEKEDŐ	kerámia	4,40
1_2.02	HÁZTARTÁSI HELYSÉG	kerámia	5,74
1_2.03	KONYHA	vinyl	11,21
1_2.04	ÉTKEZŐ	vinyl	4,53
1_2.05	NAPPALI	vinyl	24,83
1_2.06	KÖZLEKEDŐ	kerámia	8,50
1_2.07	FÜRDŐ	kerámia	4,54
1_2.08	SZOBA	vinyl	11,22
1_2.09	SZOBA	vinyl	13,63
1_2.10	FÜRDŐ	kerámia	3,02
1_2.11	SZOBA	vinyl	10,01
1_3.01	ELŐTÉR	kerámia	5,34
1_3.02	WC	kerámia	1,89
1_3.03	FÜRDŐ	vinyl	4,94
1_3.04	SZOBA	vinyl	13,31
1_3.05	NAPPALI	vinyl	21,63
1_3.06	ÉTKEZŐ	vinyl	4,14
1_3.07	KONYHA	vinyl	7,59
1_3.08	TÁROLÓ	kerámia	2,05
			178,97 m²

2. EMELET			
2_0.01	ÁTKÖTŐ FOLYÓSÓ	kerámia	9,73
2_4.01	ELŐTÉR	vinyl	2,80
2_4.02	FÜRDŐ	kerámia	6,57
2_4.03	NAPPALI	vinyl	18,35
2_4.04	SZOBA	vinyl	10,76
2_4.05	ÉTKEZŐ ÉS KONYHA	vinyl	16,70
2_5.01	ELŐTÉR	kerámia	5,34
2_5.02	WC	kerámia	1,89
2_5.03	FÜRDŐ	kerámia	4,94
2_5.04	SZOBA	vinyl	13,31
2_5.05	NAPPALI	vinyl	21,63
2_5.06	ÉTKEZŐ	vinyl	4,14
2_5.07	KONYHA	vinyl	7,59
2_5.08	TÁROLÓ	kerámia	2,05
			125,80 m²

			785,34 m²
--	--	--	-----------

Anyagjelölés:			
	kerámia fal		fém szerkezet
	monolit vasbeton		fa szerkezet
	beton		kavics, szivárgóréteg
	kőzetgyapot hőszig.		termett talaj
	EPS hőszigetelés		földvízszigetelés
	XPS hőszigetelés		vízszigetelés



- Megjegyzések:
- **MÉRETEK A HELYSZÍNEK ELLENŐRIZENDŐK!** A tervektől eltérni csak tervező jóváhagyásával lehetséges, eltérés esetén a tervezővel egyeztetni szükséges!
 - Az egyes tervlapok a hivatkozott egyéb tervekkel, a műszaki leírás fejezeteivel és a szakági-társtervezői kapcsolódó tervekkel együtt értelmezendő és kezelendő.
 - A tervlap eredeti mérete, a tervdokumentáció későbbi felhasználása folyamán változhat, ezért arról méretet venni nem lehet, a kötélezett méretek a mérvadatok.
 - Kivitelezési munka csak végrehajtható építési engedély birtokában végezhető.
 - A különböző gyártók által gyártott anyagok összeférhetőségéről és különböző gyártmányú szerkezetek összeépíthetőségéről előzetesen meg kell bizonyosodni!
 - A terven megadott méretek az előregyártott szerkezetek gyártásának megkezdése előtt a helyszínen ellenőrizendő.
 - A terven előforduló hiányosságokról és ellentmondásokról tervezőt tájékoztatni kell.
 - A hiányosságok pótlásáig és az ellentmondások feloldásáig a kérdéses tervet, tervrészletet kivitelezni nem lehet.
 - A tervezett építészeti és műszaki megoldás, tervdokumentáció szellemi tulajdon, a szerzői jogról szóló 1999. évi LXXVI. tv. védelme alatt áll.

RENOVATO BAU Építőipari és Kereskedelmi Kft.
4028 Debrecen, Kút u. 47.
tel.: +36 30 312 47 97
e-mail: info@renovato.hu
www.renovato.hu

Projekt megnevezése:		6 EGYSÉGES LAKÓÉPÜLET	
Építés helye:		4026 Debrecen, Jókai utca 18., Hrsz.: 8136	
Építető:		RENOVATO BAU Építőipari és Kereskedelmi Kft. 4028 Debrecen, Kút u. 47.	
Építész tervezők:		Tervező szakmérnök Kovács Zoltán 4028 Debrecen, Kút u. 47. É 09-0294 Seres Ádám 5700 Gyula, Galamb utca 7/A okl. építésszámológus É 04-0306 Surányi Norbert 4031 Debrecen, István út 107. 3/9. okl. építésszámológus É 09-0717	
Statikus tervező:		okl. építőmérnök Kiss Imre 4031 Debrecen, Szilaktó köz 21. T-T/09-0829; SZES-1-T/09-0829	
Gépész tervező:		okl. épületgépész mérnök Hámori Sándor 4031 Debrecen, Szoboszlói út 50. 1. ép. 2/72 G-09-01180	
Elektromos tervező:		okl. létesítménymérnök, villamosmérnök Beke Ferenc 4242 Hajdúhadház, Óvoda u. 8. V-09-01214	
Tűzvédelmi tervező:		építész tűzvédelmi szakértő Bögös József 4033 Debrecen, Szilás u. 48. I-061/2023	
Geodéziai tervező:		okl. geográfus, térinformatikus Ockenfusz Péter 4400 Nyíregyháza, Kéz u. 26. GD-T-15-01253	
Geotechnikai tervező:		okl. hidrogeológus, mérnökgeológus mérnök Németh Csaba 3636 Vadna, Kassai út 2. GT-05-0633	
É P Í T É S Z T E R V F E J E Z E T			
Tervfajta:			
ENGEDÉLYEZÉSI TERVDOKUMENTÁCIÓ			
Terv megnevezése:			
Pince alaprajz			
Lépték:		Tervszám:	
1:100		É-12	
Dátum:			
2026. 07. 09.			