


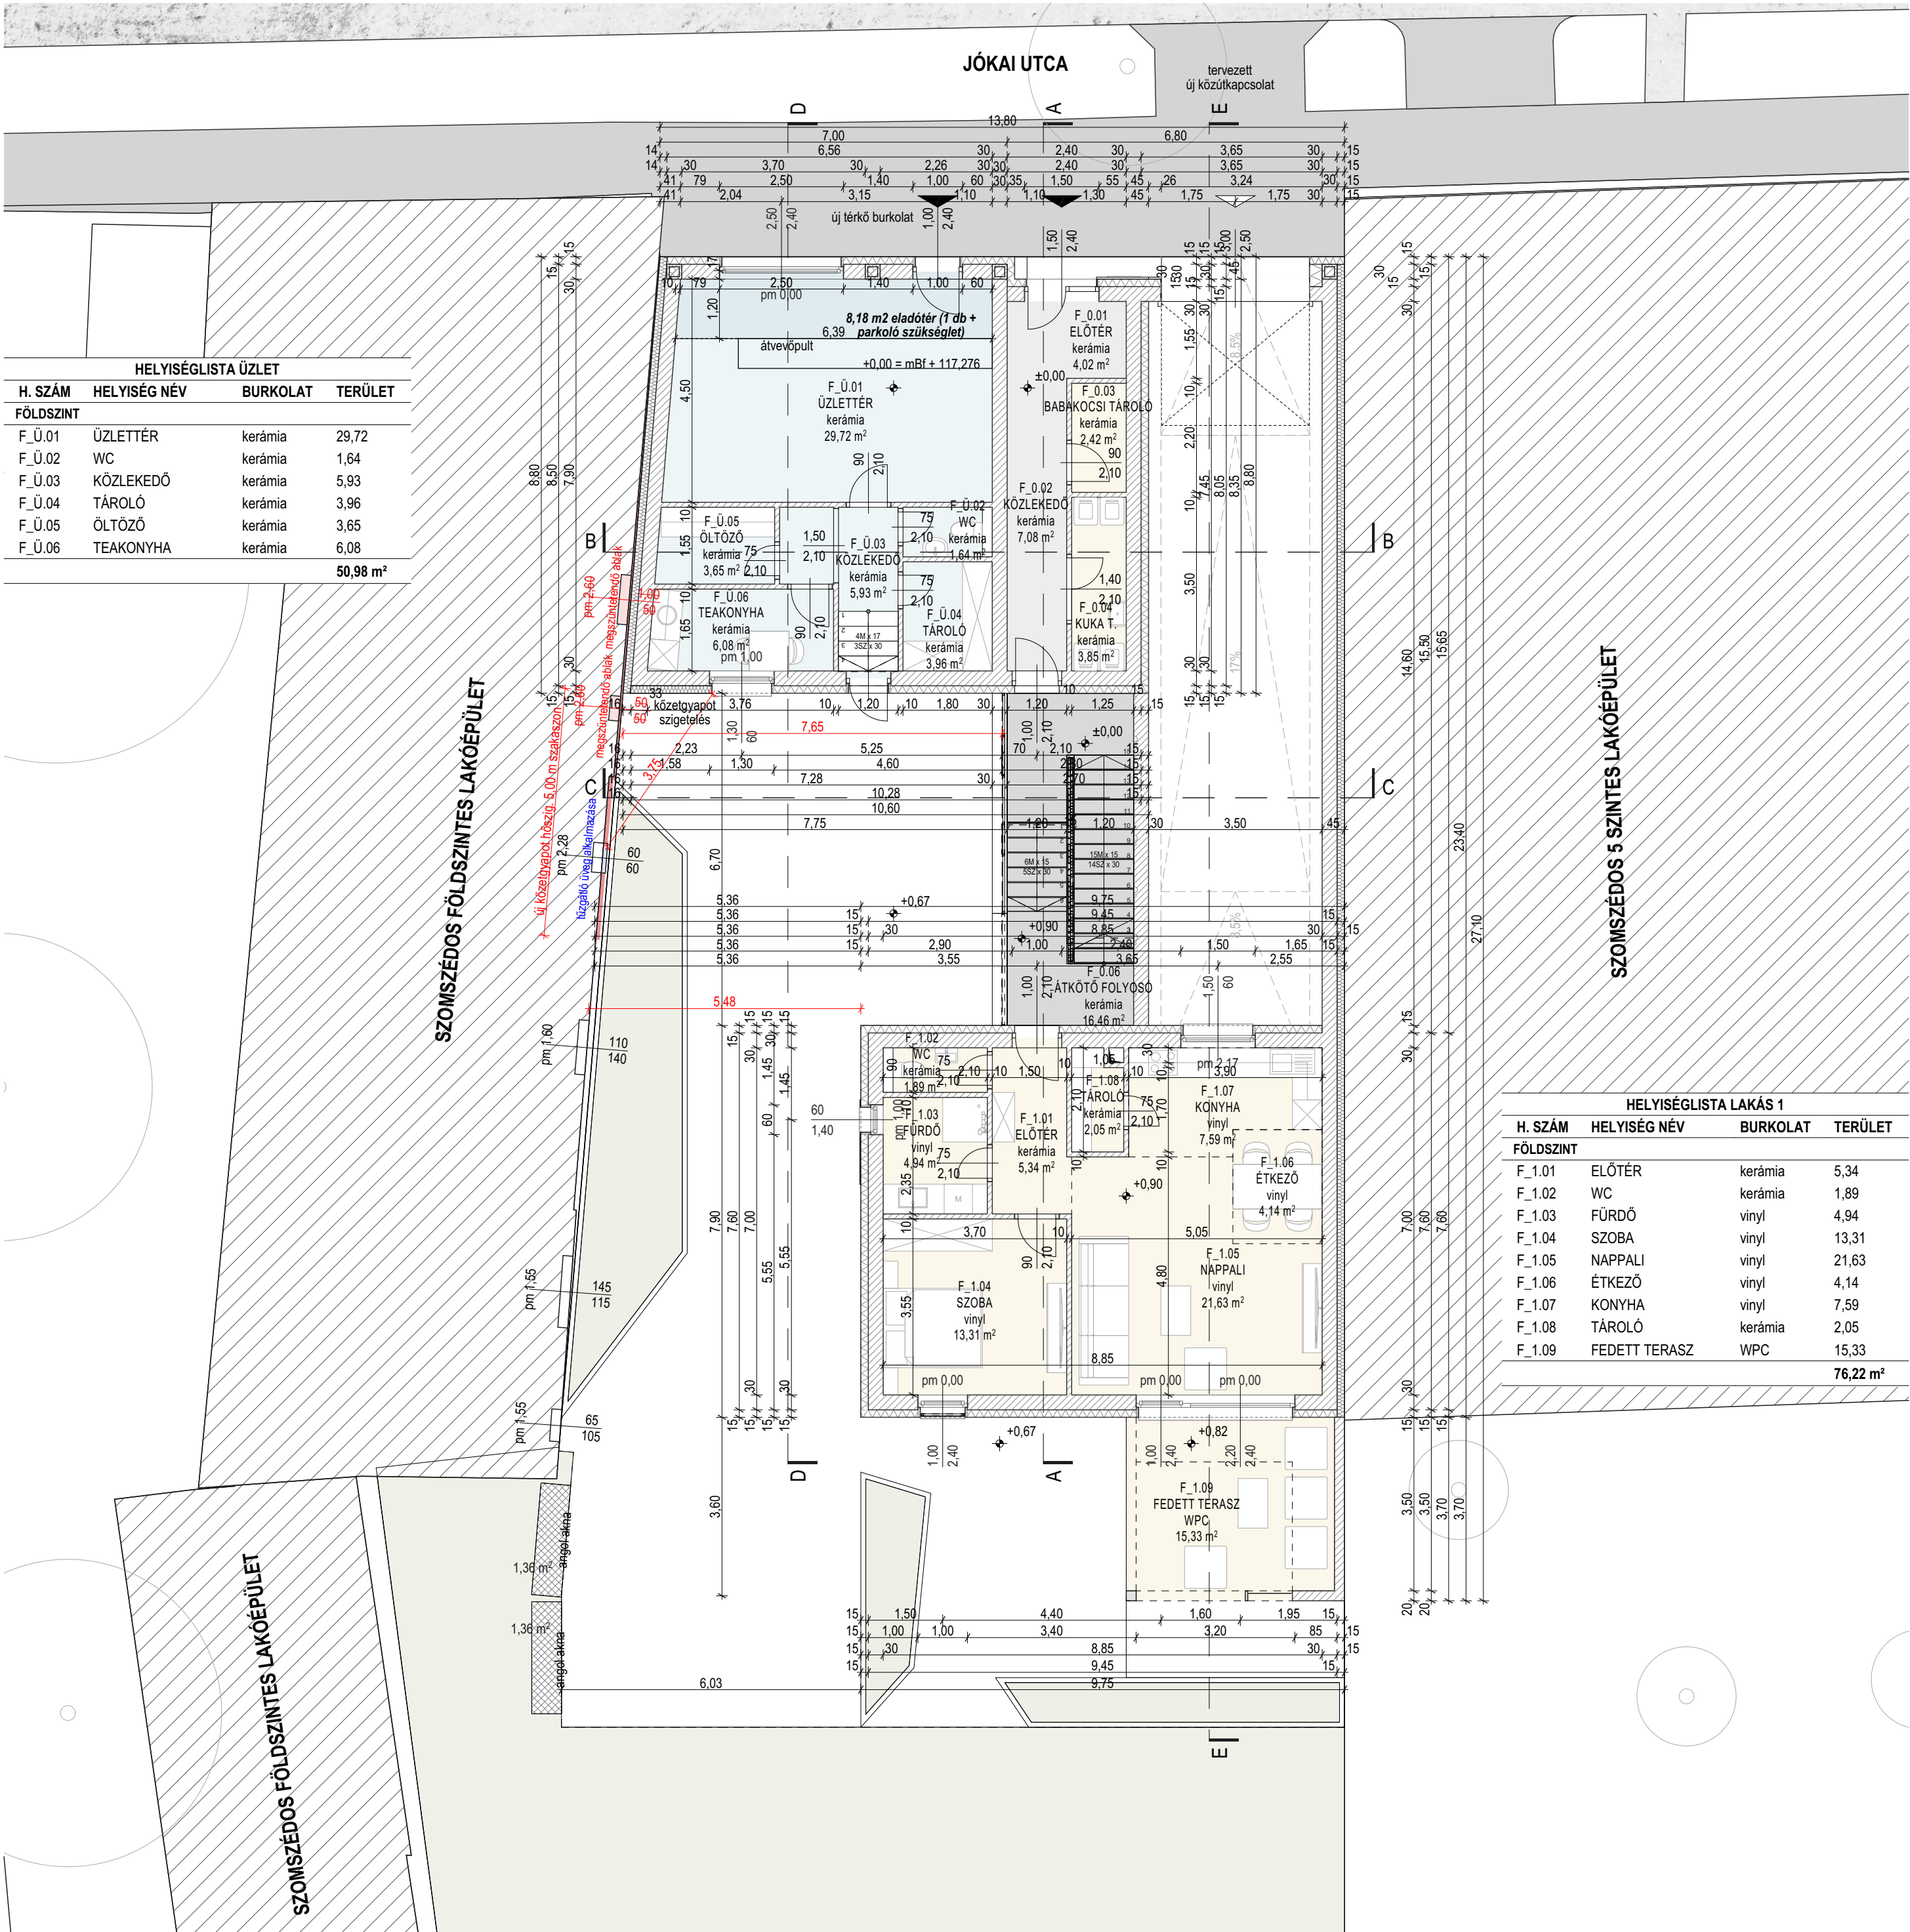


HELYISÉGLISTA ÜZLET			
H. SZÁM	HELYISÉG NÉV	BURKOLAT	TERÜLET
F_Ü.01	ÜZLETTÉR	kerámia	29,72
F_Ü.02	WC	kerámia	1,64
F_Ü.03	KÖZLEKEDŐ	kerámia	5,93
F_Ü.04	TÁROLÓ	kerámia	3,96
F_Ü.05	ÖLTÖZŐ	kerámia	3,65
F_Ü.06	TEAKONYHA	kerámia	6,08
			50,98 m²

HELYISÉGLISTA LAKÁS 1			
H. SZÁM	HELYISÉG NÉV	BURKOLAT	TERÜLET
FÖLDSZINT			
F_1.01	ELŐTÉR	kerámia	5,34
F_1.02	WC	kerámia	1,89
F_1.03	FÜRDŐ	vinyl	4,94
F_1.04	SZOBA	vinyl	13,31
F_1.05	NAPPALI	vinyl	21,63
F_1.06	ÉTKEZŐ	vinyl	4,14
F_1.07	KONYHA	vinyl	7,59
F_1.08	TÁROLÓ	kerámia	2,05
F_1.09	FEDETT TERASZ	WPC	15,33
			76,22 m²

Anyagjelölés:	
	kerámia fal
	monolit vasbeton
	beton
	kőzetgyapot hőszig.
	EPS hőszigetelés
	XPS hőszigetelés
	fém szerkezet
	fa szerkezet
	kavics, szivárgóréteg
	termett talaj földvisszatöltés
	vízszigetelés

Északjel:

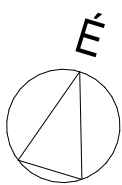

Megjegyzések:

- **MÉRETEK A HELYSZÍNEEN ELLENŐRIZENDŐK!** A tervekől eltérni csak tervező jóváhagyásával lehetséges, eltérés esetén a tervezővel egyeztetni szükséges!
- Az egyes tervlapok a hivatkozott egyéb tervekkel, a műszaki leírás fejezeteivel és a szakági-társtervezői kapcsolódó tervekkel együtt értelmezendő és kezelendő.
- A tervlap eredeti mérete, a tervdokumentáció későbbi felhasználása folyamán változhat, ezért arról méretet venni nem lehet, a kottázott méretek a mérvadatok.
- Kivitelezési munka csak végrehajtható építési engedély birtokában végezhető.
- A különböző gyártók által gyártott anyagok összeférhetőségéről és különböző gyártmányú szerkezetek összeépíthetőségéről előzetesen meg kell bizonyosodni!
- A terven megadott méretek az előregyártott szerkezetek gyártásának megkezdése előtt a helyszínen ellenőrizendő.
- A terven előforduló hiányosságokról és ellentmondásokról tervezőt tájékoztatni kell.
- A hiányosságok pótlásáig és az ellentmondások feloldásáig a kérdéses tervet, tervrészletet kivitelezni nem lehet.
- A tervezett építészeti és műszaki megoldás, tervdokumentáció szellemi tulajdon, a szerzői jogról szóló 1999. évi LXXVI. tv. védelme alatt áll.

±0,00 = +117,276 mBf.



RENOVATO BAU Építőipari és Kereskedelmi Kft.
4028 Debrecen, Kút u. 47.
tel.: +36 30 312 47 97
e-mail: info@renovato.hu
www.renovato.hu

Projekt megnevezése:	
6 EGYSÉGES LAKÓÉPÜLET	
Építés helye:	
4026 Debrecen, Jókai utca 18., Hrsz.: 8136	
Építető:	
RENOVATO BAU Építőipari és Kereskedelmi Kft. 4028 Debrecen, Kút u. 47.	
Építész tervezők:	
Kovács Zoltán 4028 Debrecen, Kút u. 47. Seres Ádám 5700 Gyula, Galamb utca 7/A Surányi Norbert 4031 Debrecen, István út 107. 3/9.	
Tervező szakmérnök É 09-0294 okl. építésmérnök É 04-0306 okl. építésmérnök É 09-0717	
Statikus tervező:	
Kiss Imre 4031 Debrecen, Szilakötő köz 21.	
okl. építőmérnök T-T/09-0829; SZES-1-T/09-0829	
Gépész tervező:	
Hátori Sándor 4031 Debrecen, Szoboszlói út 50. 1. ép. 2/72	
okl. épületgépész mérnök G-09-01180	
Elektromos tervező:	
Beke Ferenc 4242 Hajdúhadház, Óvoda u. 8.	
okl. létesítménymérnök, villamosmérnök V-09-01214	
Tűzvédelmi tervező:	
Bögös József 4033 Debrecen, Szítás u. 48.	
építész tűzvédelmi szakértő I-061/2023	
Geodéziai tervező:	
Ockenfusz Péter 4400 Nyíregyháza, Kéz u. 26.	
okl. geográfus, térinformatikus GD-T-15-01253	
Geotechnikai tervező:	
Németh Csaba 3636 Vadna, Kassai út 2.	
okl. hidrogeológus, mérnökgeológus mérnök GT-05-0633	
ÉPÍTÉSZ TERVFEJEZET	
Tervfajta:	
ENGEDÉLYEZÉSI TERVDOKUMENTÁCIÓ	
Terv megnevezése:	
Földszinti alaprajz	
Lépték:	Tervszám:
1:100	É-13
Dátum:	
2026. 07. 09.	