


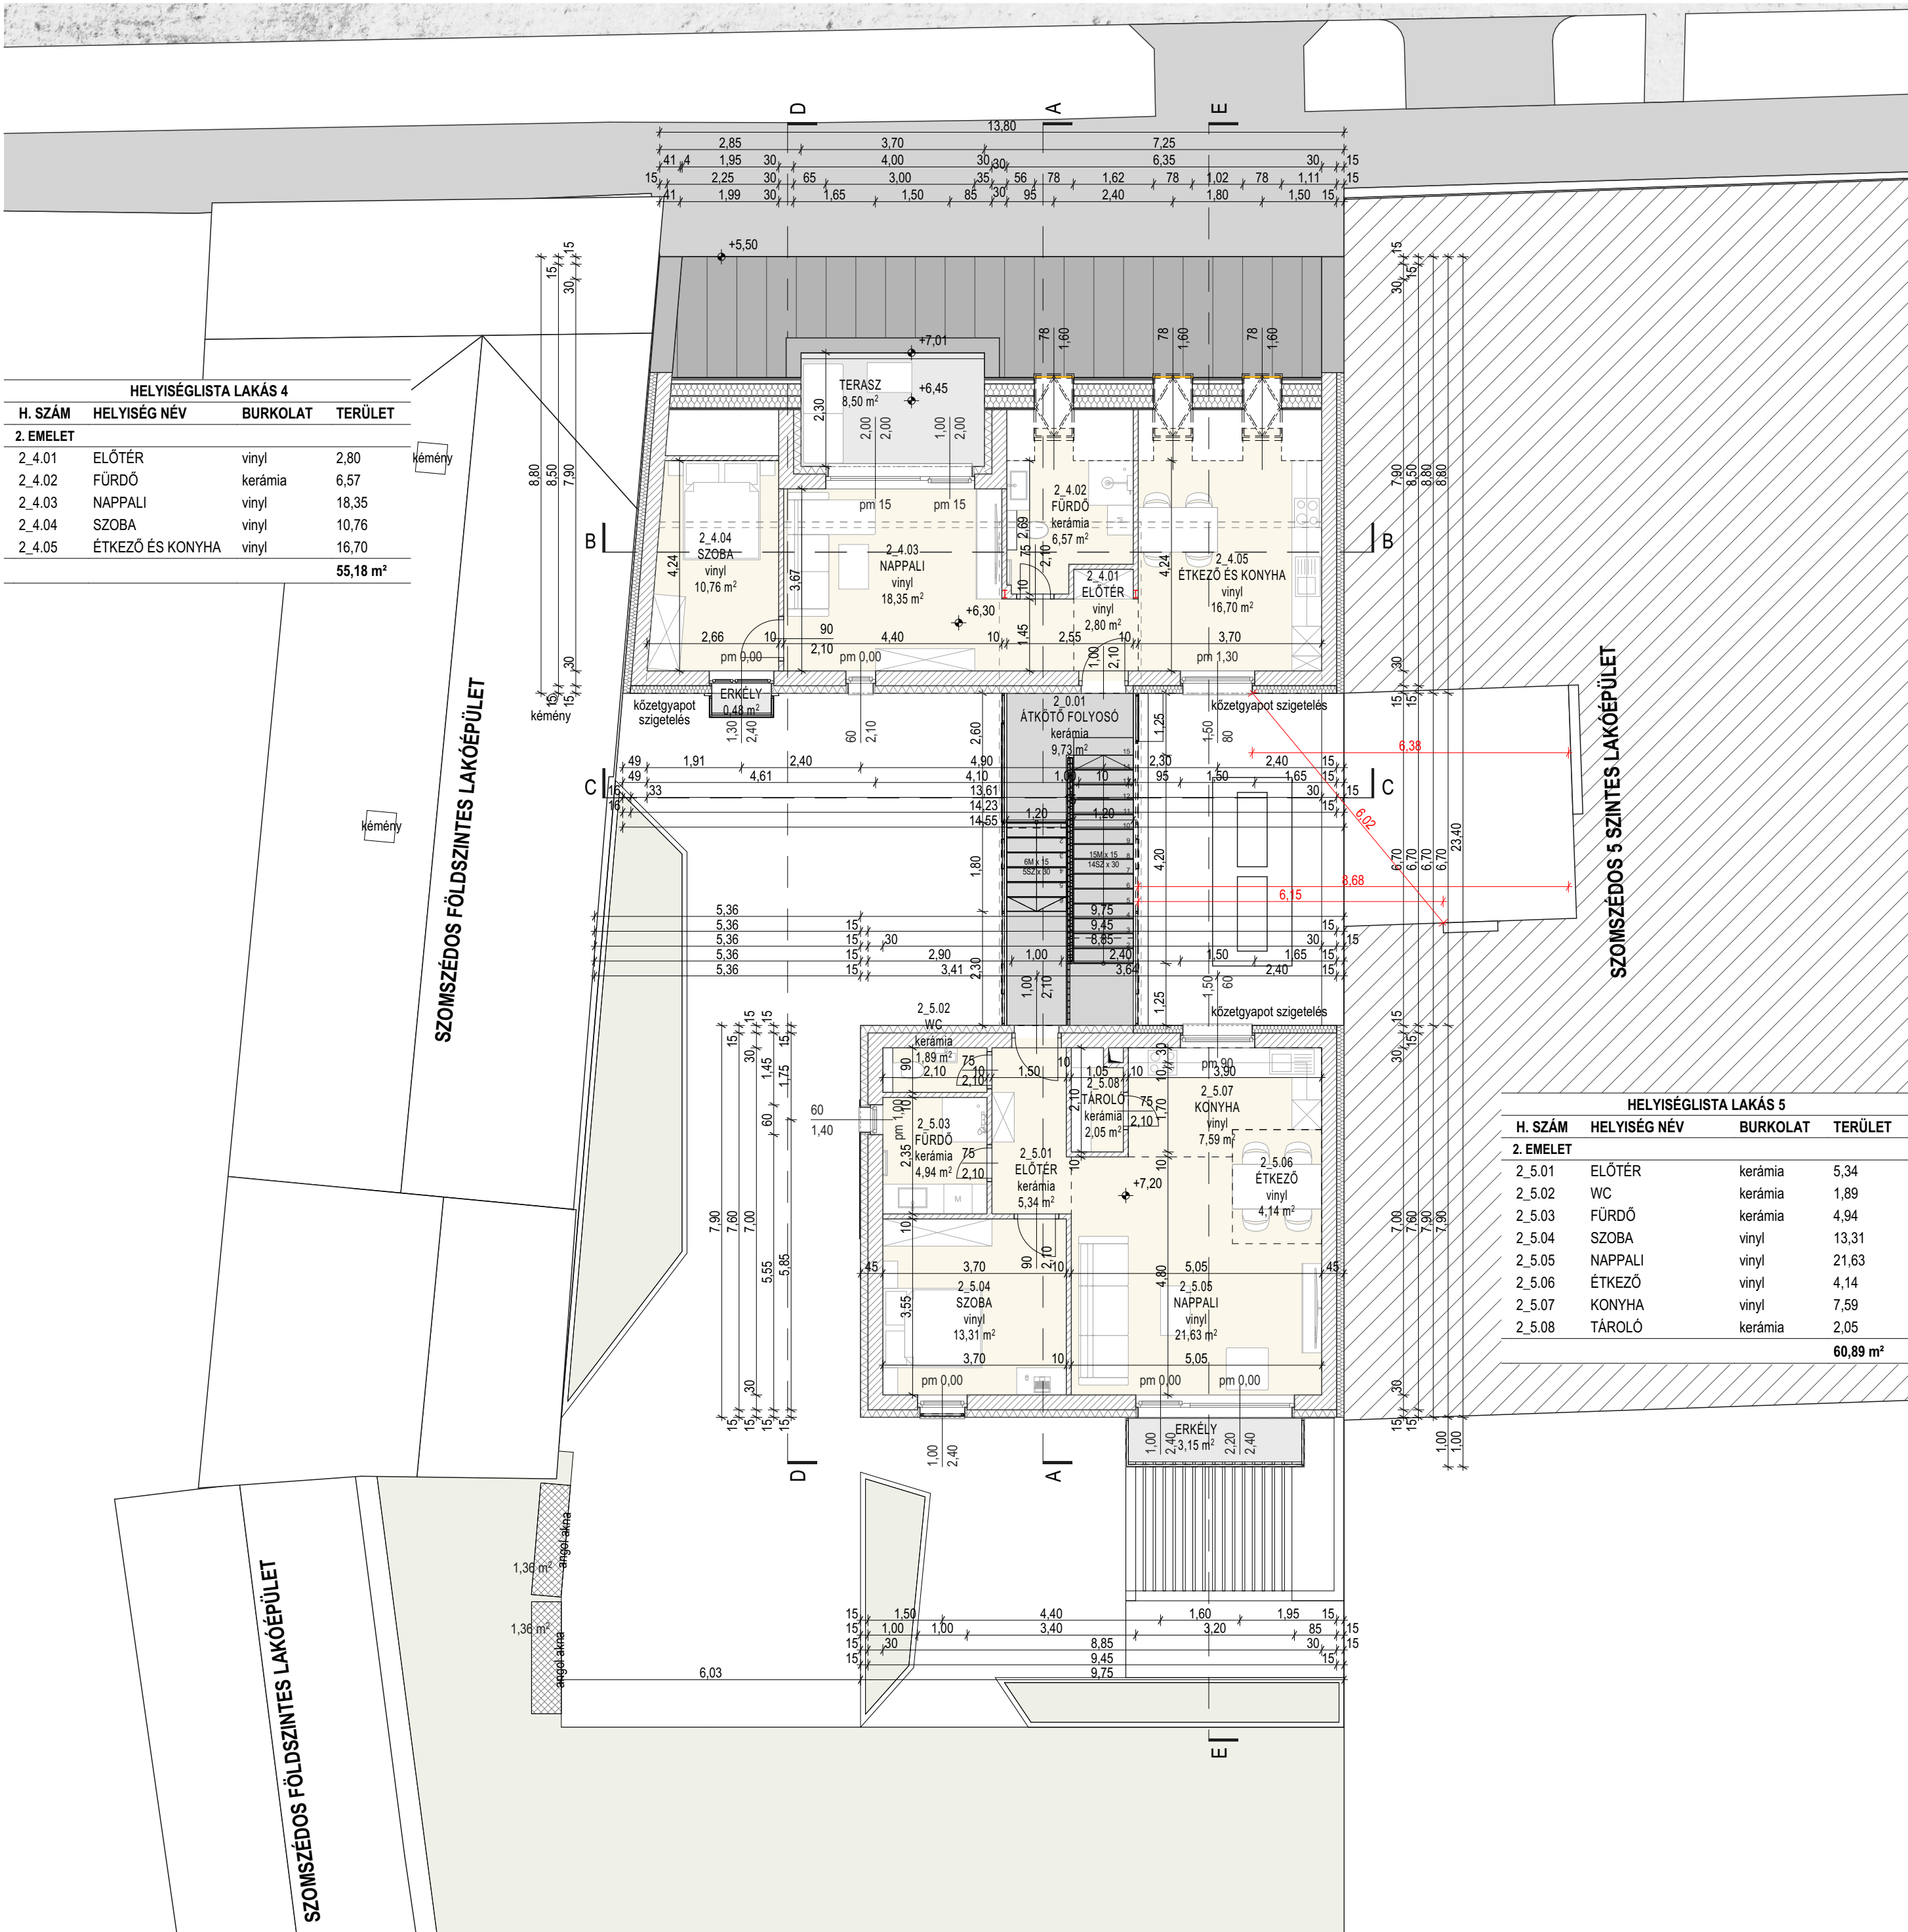

HELYISÉGLISTA LAKÁS 4			
H. SZÁM	HELYISÉG NÉV	BURKOLAT	TERÜLET
2. EMELET			
2_4.01	ELŐTÉR	vinyl	2,80
2_4.02	FÜRDŐ	kerámia	6,57
2_4.03	NAPPALI	vinyl	18,35
2_4.04	SZOBA	vinyl	10,76
2_4.05	ÉTKEZŐ ÉS KONYHA	vinyl	16,70
			55,18 m²

HELYISÉGLISTA LAKÁS 5			
H. SZÁM	HELYISÉG NÉV	BURKOLAT	TERÜLET
2. EMELET			
2_5.01	ELŐTÉR	kerámia	5,34
2_5.02	WC	kerámia	1,89
2_5.03	FÜRDŐ	kerámia	4,94
2_5.04	SZOBA	vinyl	13,31
2_5.05	NAPPALI	vinyl	21,63
2_5.06	ÉTKEZŐ	vinyl	4,14
2_5.07	KONYHA	vinyl	7,59
2_5.08	TÁROLÓ	kerámia	2,05
			60,89 m²

- Anyagjelölés:
- | | | | |
|--|---------------------|--|-----------------------|
| | kerámia fal | | fém szerkezet |
| | monolit vasbeton | | fa szerkezet |
| | beton | | kavics, szivárgóréteg |
| | közetgyapot hőszig. | | termett talaj |
| | EPS hőszigetelés | | földvízzátolítás |
| | XPS hőszigetelés | | vízszigetelés |

Északjel:

Megjegyzések:

- **MÉRETEK A HELYSZÍNEEN ELLENŐRIZENDŐK!** A tervekől eltérni csak tervező jóváhagyásával lehetséges, eltérés esetén a tervezővel egyeztetni szükséges!
- Az egyes tervlapok a hivatkozott egyéb tervekkel, a műszaki leírás fejezeteivel és a szakági-társtervezői kapcsolódó tervekkel együtt értelmezendő és kezelendő.
- A tervlap eredeti mérete, a tervdokumentáció későbbi felhasználása folyamán változhat, ezért arról méretet venni nem lehet, a kottázott méretek a mérvadatok.
- Kivitelezési munka csak végrehajtható építési engedély birtokában végezhető.
- A különböző gyártók által gyártott anyagok összeférhetőségéről és különböző gyártmányú szerkezetek összeépíthetőségéről előzetesen meg kell bizonyosodni!
- A terven megadott méretek az előregyártott szerkezetek gyártásának megkezdése előtt a helyszínen ellenőrizendő.
- A terven előforduló hiányosságokról és ellentmondásokról tervezőt tájékoztatni kell.
- A hiányosságok pótláság és az ellentmondások feloldáság a kérdéses tervet, tervrészletet kivitelezni nem lehet.
- A tervezett építészeti és műszaki megoldás, tervdokumentáció szellemi tulajdon, a szerzői jogról szóló 1999. évi LXXVI. tv. védelme alatt áll.

±0,00 = +117,276 mBf.

RENOVATO BAU Építőipari és Kereskedelmi Kft.
4028 Debrecen, Kút u. 47.
tel.: +36 30 312 47 97
e-mail: info@renovato.hu
www.renovato.hu

Projekt megnevezése:

6 EGYSÉGES LAKÓÉPÜLET

Építés helye:

4026 Debrecen, Jókai utca 18., Hrsz.: 8136

Építető:

RENOVATO BAU Építőipari és Kereskedelmi Kft.
4028 Debrecen, Kút u. 47.

Építész tervezők:

Kovács Zoltán 4028 Debrecen, Kút u. 47.	Tervező szakmérnök É 09-0294
Seres Ádám 5700 Gyula, Galamb utca 7/A	okl. építésmérnök É 04-0306
Surányi Norbert 4031 Debrecen, István út 107. 3/9.	okl. építésmérnök É 09-0717

Statikus tervező:

Kiss Imre 4031 Debrecen, Szilakötő köz 21.	okl. építőmérnök T-T/09-0829; SZES-1-T/09-0829
--	---

Gépész tervező:

Hámori Sándor 4031 Debrecen, Szoboszlói út 50. 1. ép. 2/72	okl. épületgépész mérnök G-09-01180
--	--

Elektromos tervező:

Beke Ferenc 4242 Hajdúhadház, Óvoda u. 8.	okl. létesítménymérnök, villamosmérnök V-09-01214
---	--

Tűzvédelmi tervező:

Bögös József 4033 Debrecen, Szítás u. 48.	építész tűzvédelmi szakértő I-061/2023
---	---

Geodéziai tervező:

Ockenfusz Péter 4400 Nyíregyháza, Kéz u. 26.	okl. geográfus, térinformatikus GD-T-15-01253
--	--

Geotechnikai tervező:

Németh Csaba 3636 Vadna, Kassai út 2.	okl. hidrogeológus, mérnökgeológus mérnök GT-05-0633
---	---

É P Í T É S Z T E R V F E J E Z E T

Tervfajta:

ENGEDÉLYEZÉSI TERVDOKUMENTÁCIÓ

Terv megnevezése:

2. emeleti alaprajz

Lépték:	1:100	Tervszám:	É-15
Dátum:	2026. 07. 09.		